

Agenzia del Territorio  
**CATASTO FABBRICATI**  
Ufficio Provinciale di  
Pisa

Dichiarazione protocollo n. 38

Planimetria di u.i.u. in Comune di Calcinaia

civ.

Identificativi Catastali:

Sezione:

Foglio:

Particella:

Subalterno:

Compilata da:

Iscritto all'albo:  
Geometri


Prov. Pisa

N. \_\_\_\_\_

Scheda n. 1

Scala 1:200

## PIANTA PIANO TERRA

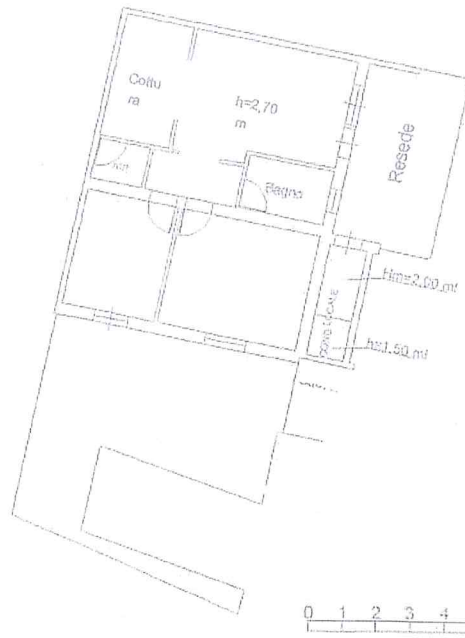

Nord



Ultima planimetria in atti

Data 2 / - Richiedente:

Totale schede: 1 - Formato di acquisizione: A4(210x297) - Formato stampa richiesto: A4(210x297)