






Andrea Pierini

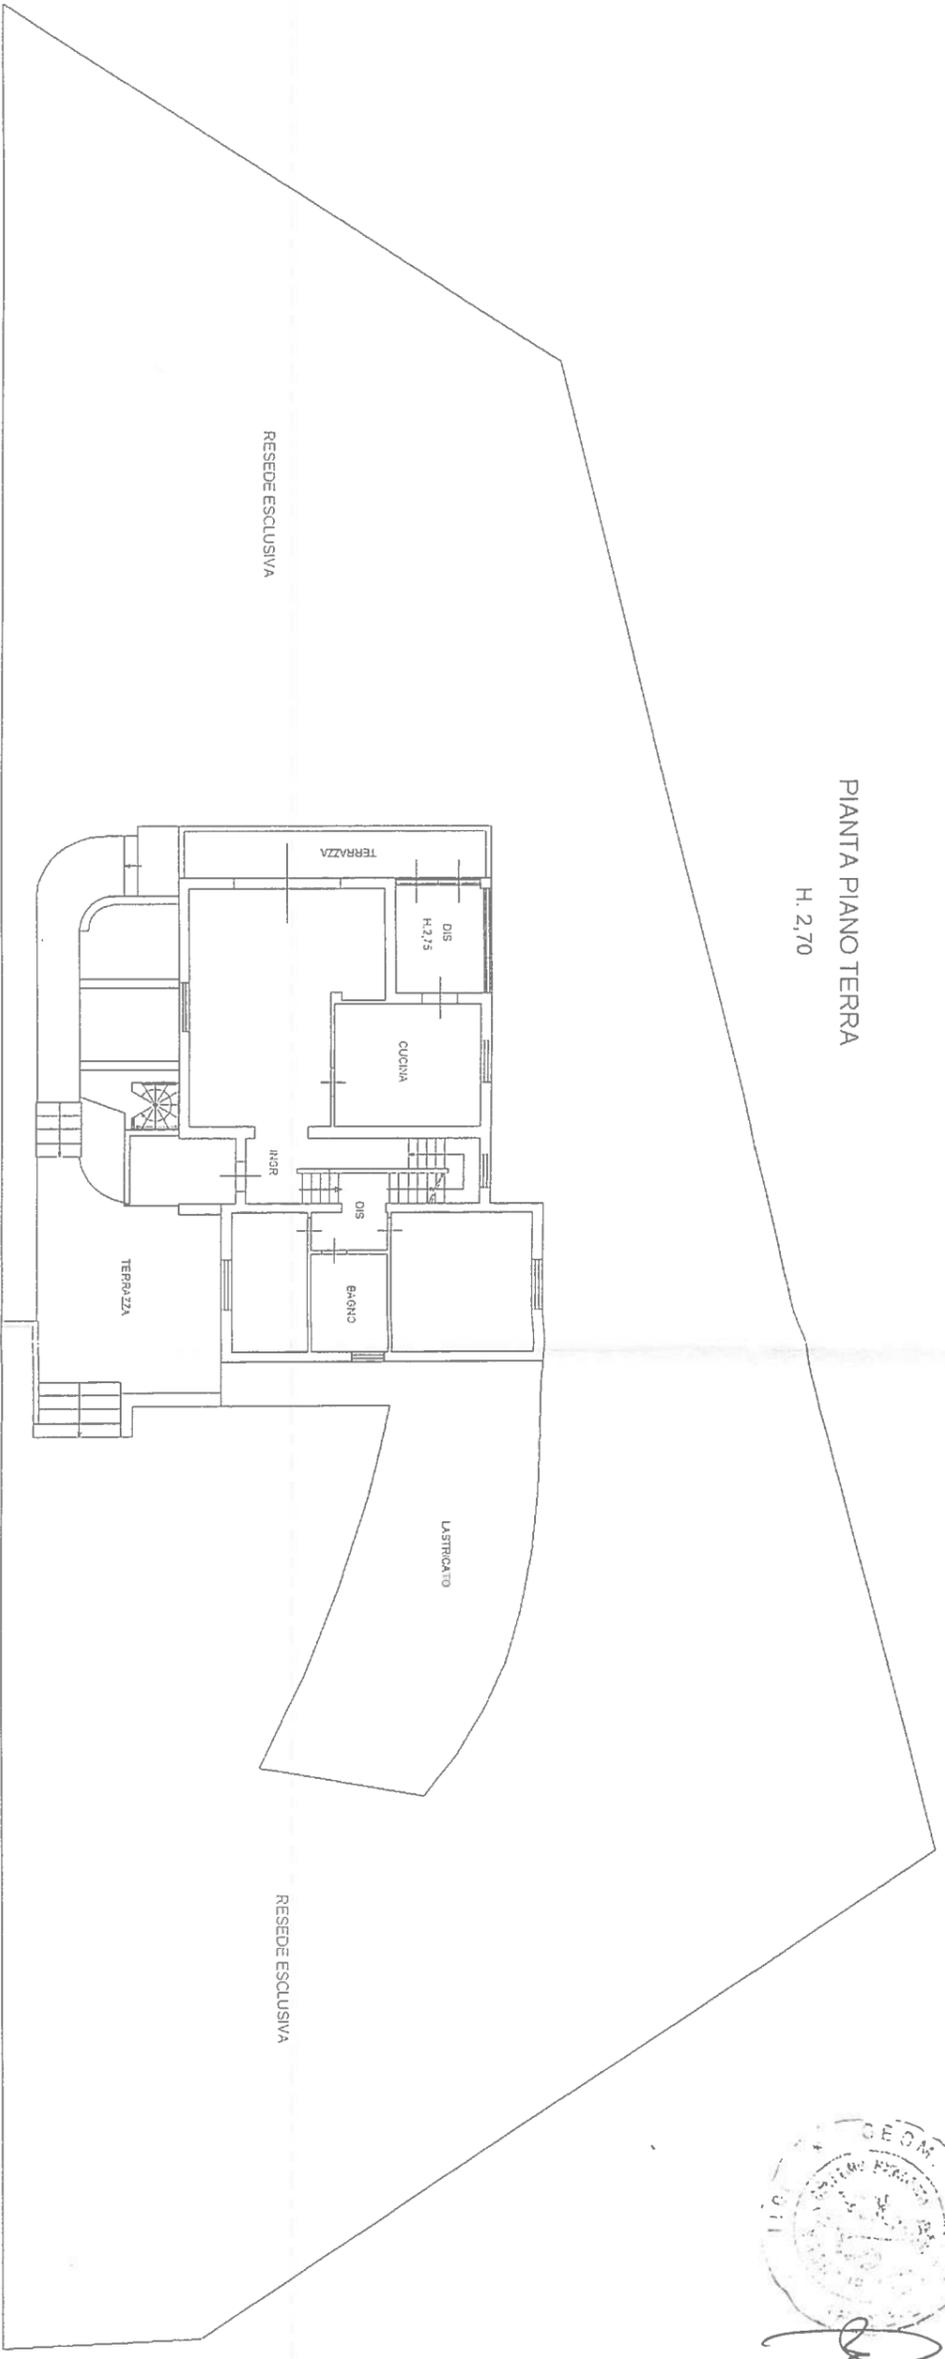


PIANTA PIANO TERRA
H. 2,70

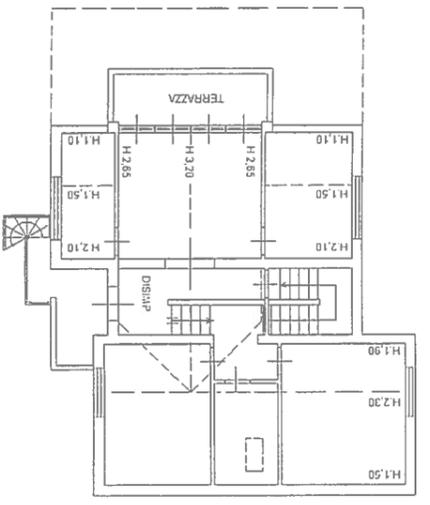

PIANTA PIANO PRIMO
(SOTTOTETTO)

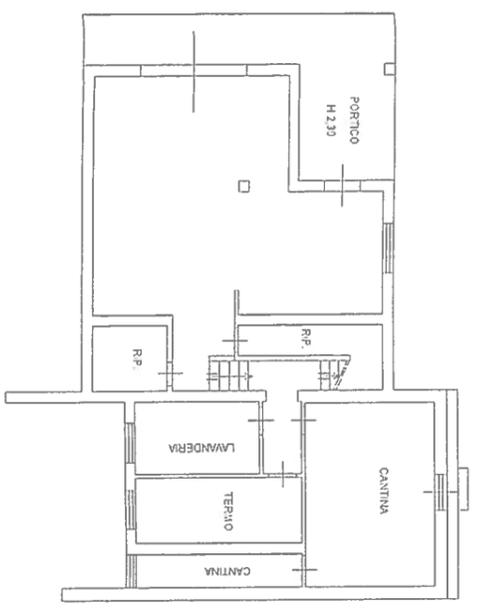


PIANTA PIANO SEMINTERRATO
H. 2,20

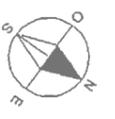

ELABORATO PLANIMETRICO PARZIALE
PER L'IMPOSSIBILITA' DI CONOSCERE
LA CONSISTENZA DELLE ALTRE U.I.U.


ELABORATO PLANIMETRICO	Compilato da: Pierini Andrea	Iscritto all'albo: Geometri	Prov. Lucca	N. 1011
Comune di Massarosa	Sezione:	Foglio: 35	Particella: 1851	Protocollo n. del
Dimostrazione grafica dei subalterni			Tipo Mappale n. del	Scala 1 : 200


 Pierini Andrea
 Geometra

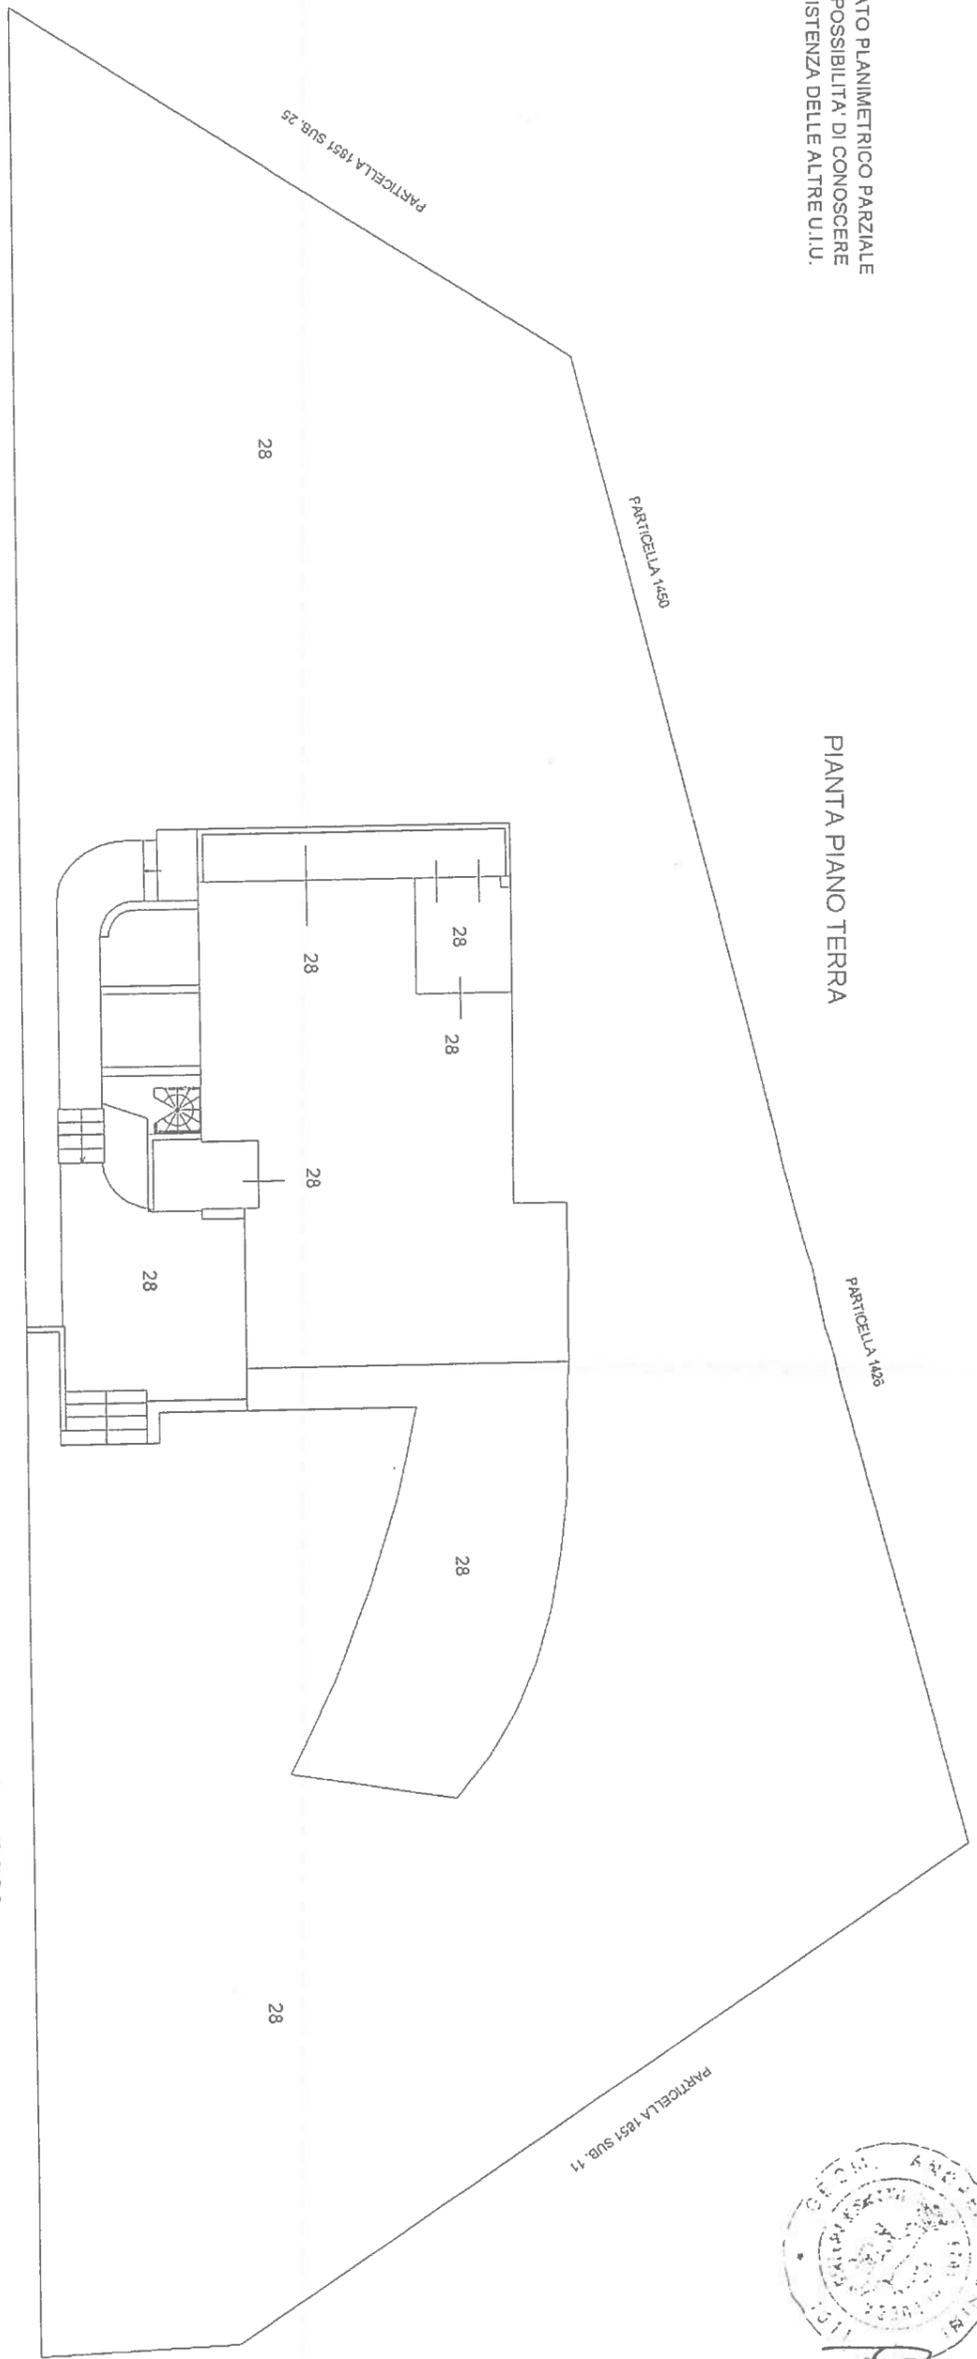

PIANTA PIANO TERRA

PIANTA PIANO PRIMO
(SOTTOTETTO)

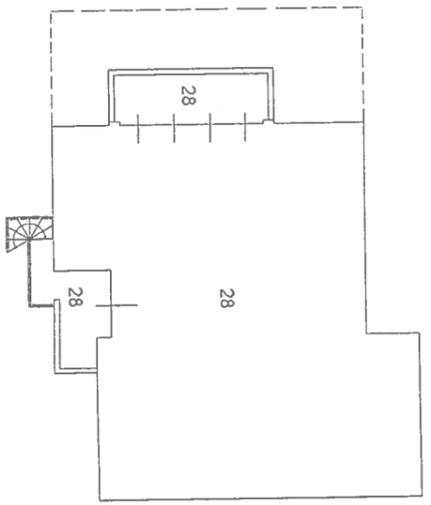

PIANTA PIANO SEMINTERRATO

