


I POTESI PROGETTUALE CON ARREDAMENTO

APPARTAMENTO N.1
PIANTA PIANO TERRA

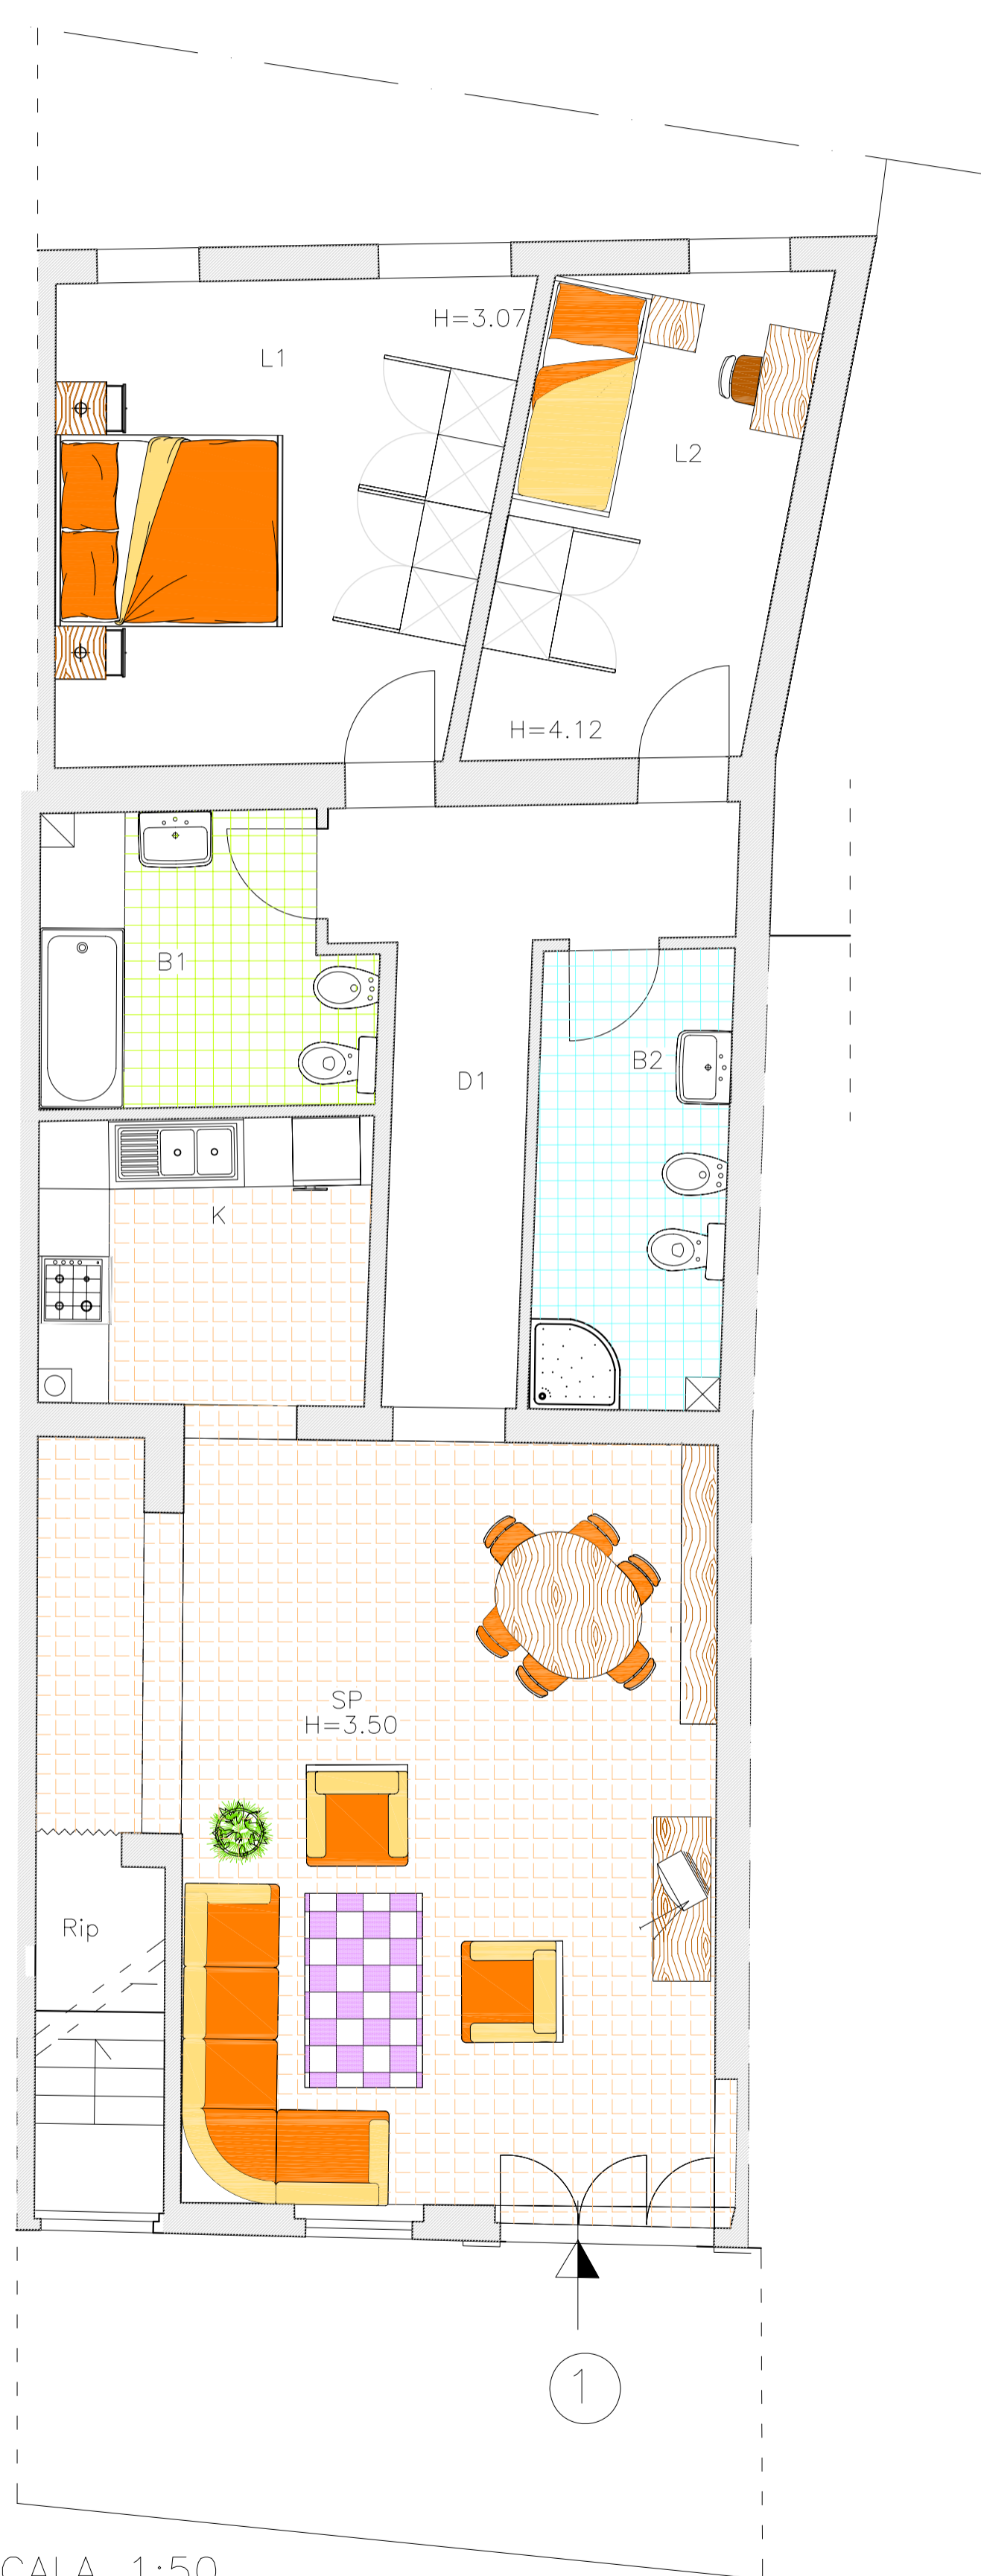

SCALA 1:50