


IOTESI PROGETTUALE CON ARREDAMENTO

APPARTAMENTO N.3

PIANTA PIANO TERRA

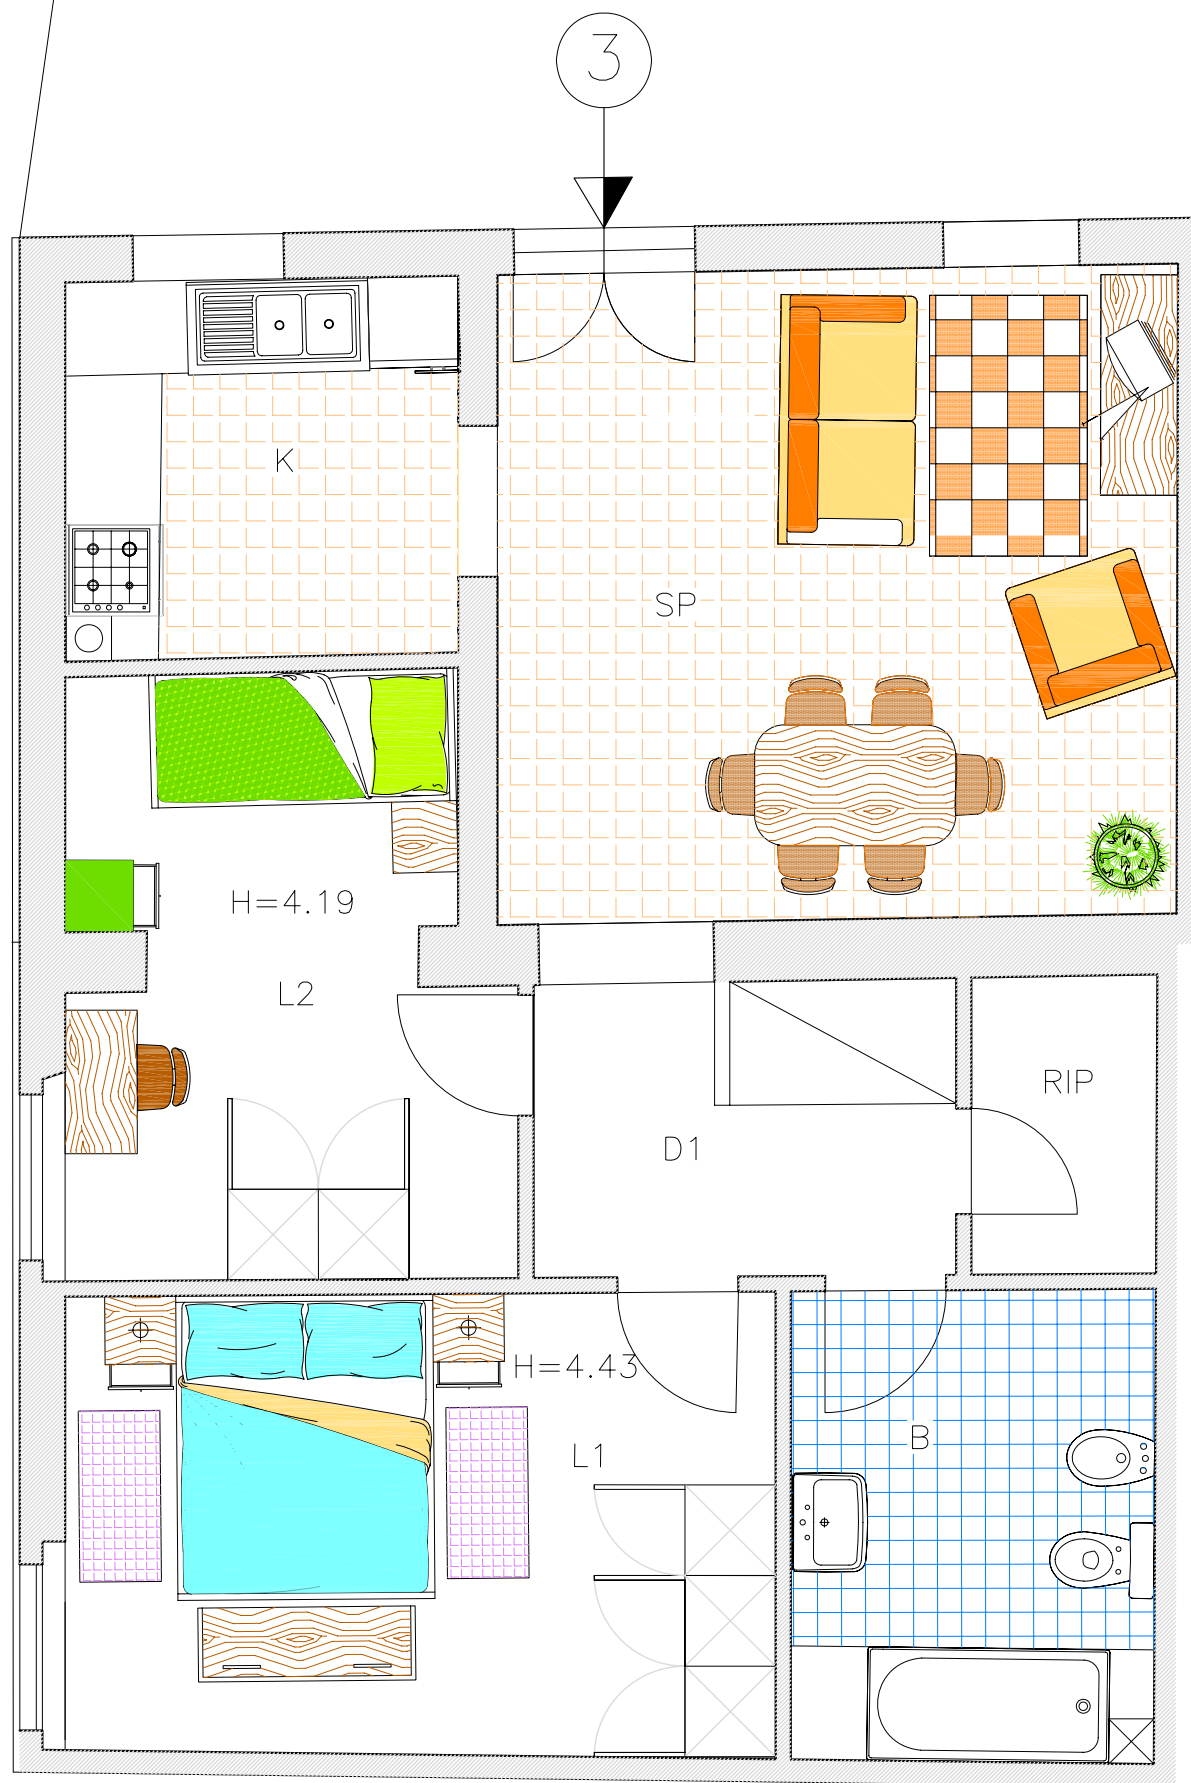

SCALA 1:50