

Agenzia del Territorio
CATASTO FABBRICATI
Ufficio Provinciale di
Lucca

Identificativi Catastali:

Sezione:


Foglio:

Particella:


Subalterno:

Scheda n. 1

Scala 1:200

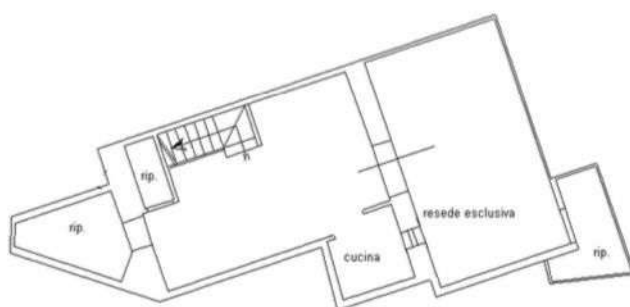

Pianta Piano Terra h= 270

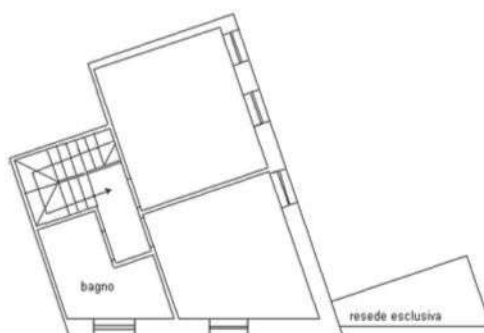

Pianta Piano Primo h=270

