


CAVEDIO TECNICO REALIZZATO  
IN CARTONGESSO ESISTENTE

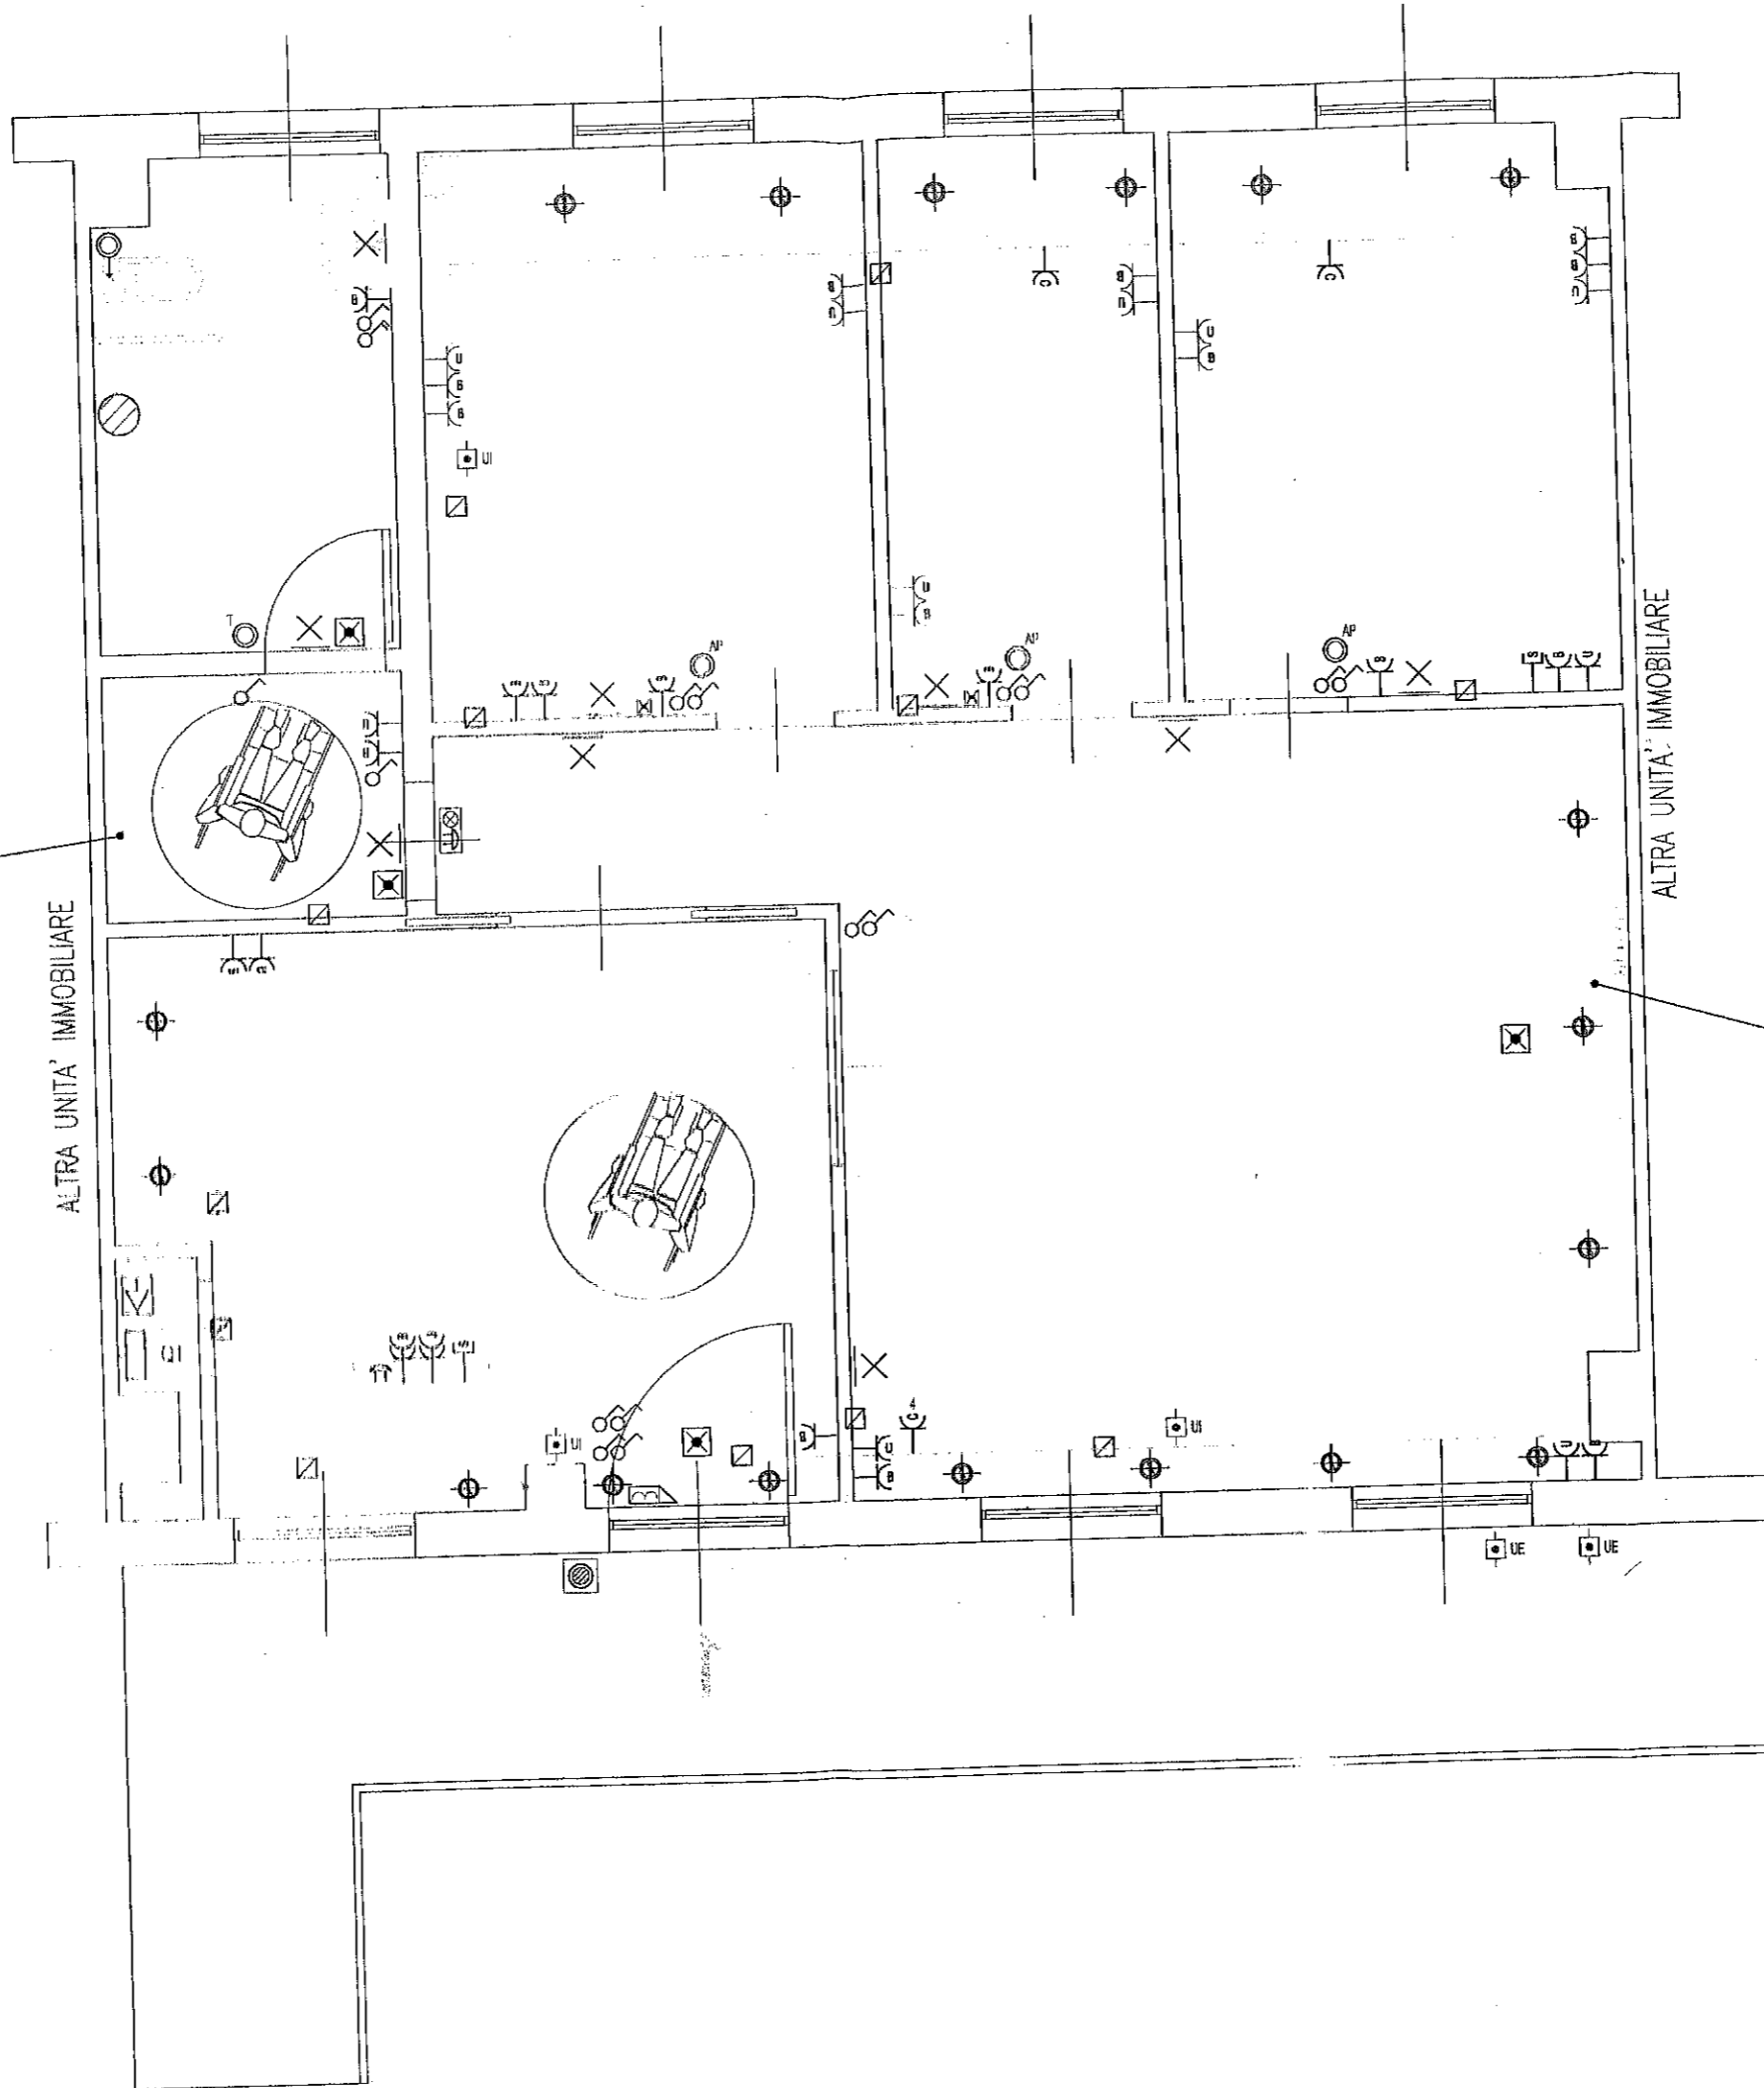

CAVEDIO TECNICO REALIZZATO  
IN CARTONGESSO ESISTENTE

Dichiarazione protocollo n. PI0030388 del 10/02/2011

Planimetria di u.i.u. in Comune di Pontedera

Piazza Nilde Iotti

civ. 13

**Agenzia del Territorio  
CATASTO FABBRICATI**  
Ufficio Provinciale di  
**Pisa**

Identificativi Catastali:

Sezione:  
Foglio: 1  
Particella: 755  
Subalterno: 17

Compilata da:  
**Fornai Francesca**


Iscritto all'albo:  
**Geometri**

Prov. Pisa

N. 1574

Scheda n. 1      Scala 1:200

Catasto dei Fabbricati - Situazione al 10/02/2011 - Comune di PONTEDERA (G845) - Foglio 1 Particella 755 - Subalterno 17 -  
PIAZZA NILDE IOTTI n. 13 piano: 2 interno: 15;

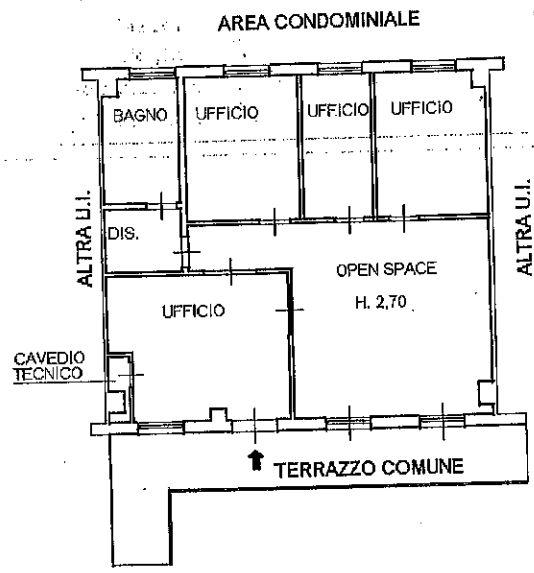

**PIANTA PIANO SECONDO**

