


UNITA' IMMOBILIARE

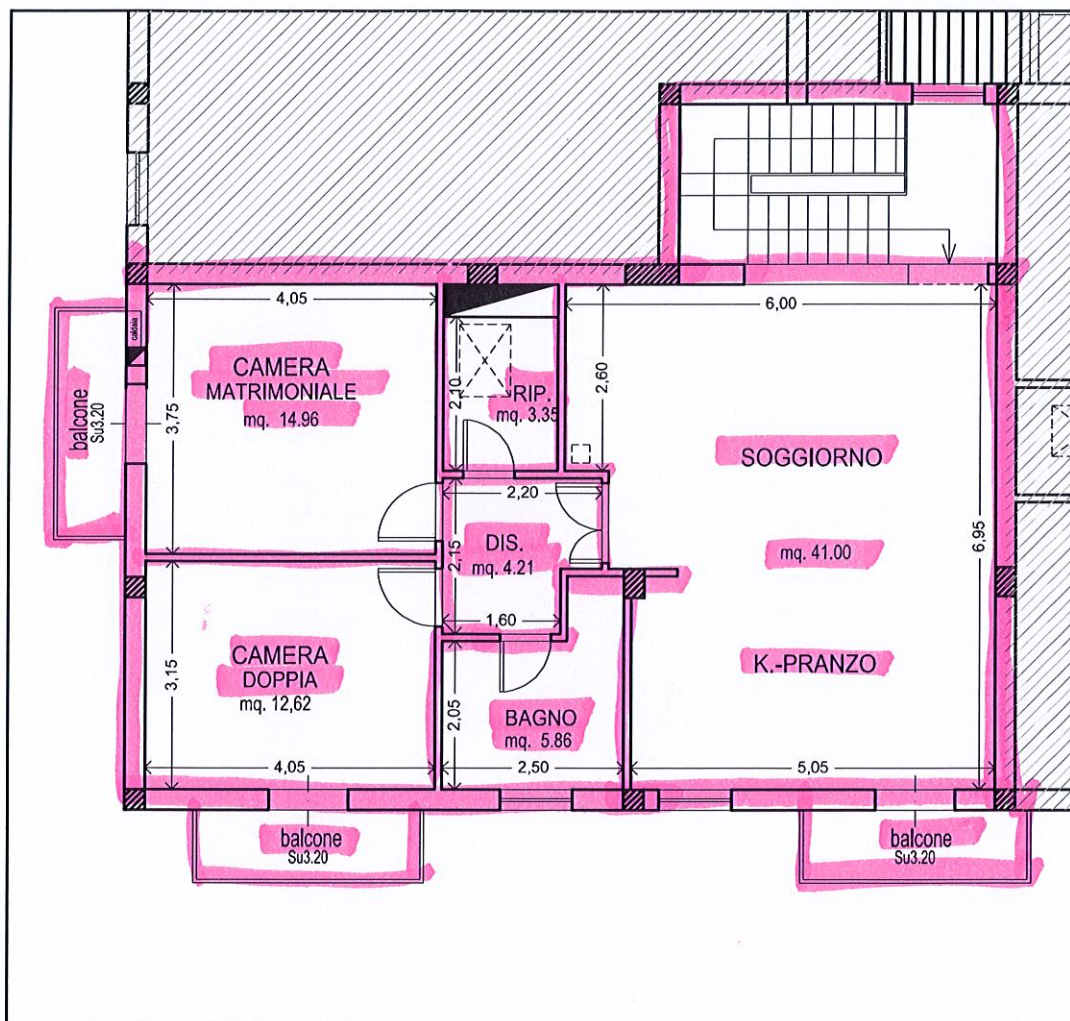

PIANTA PIANO PRIMO

SCALA 1/100