


UNITA' IMMOBILIARE

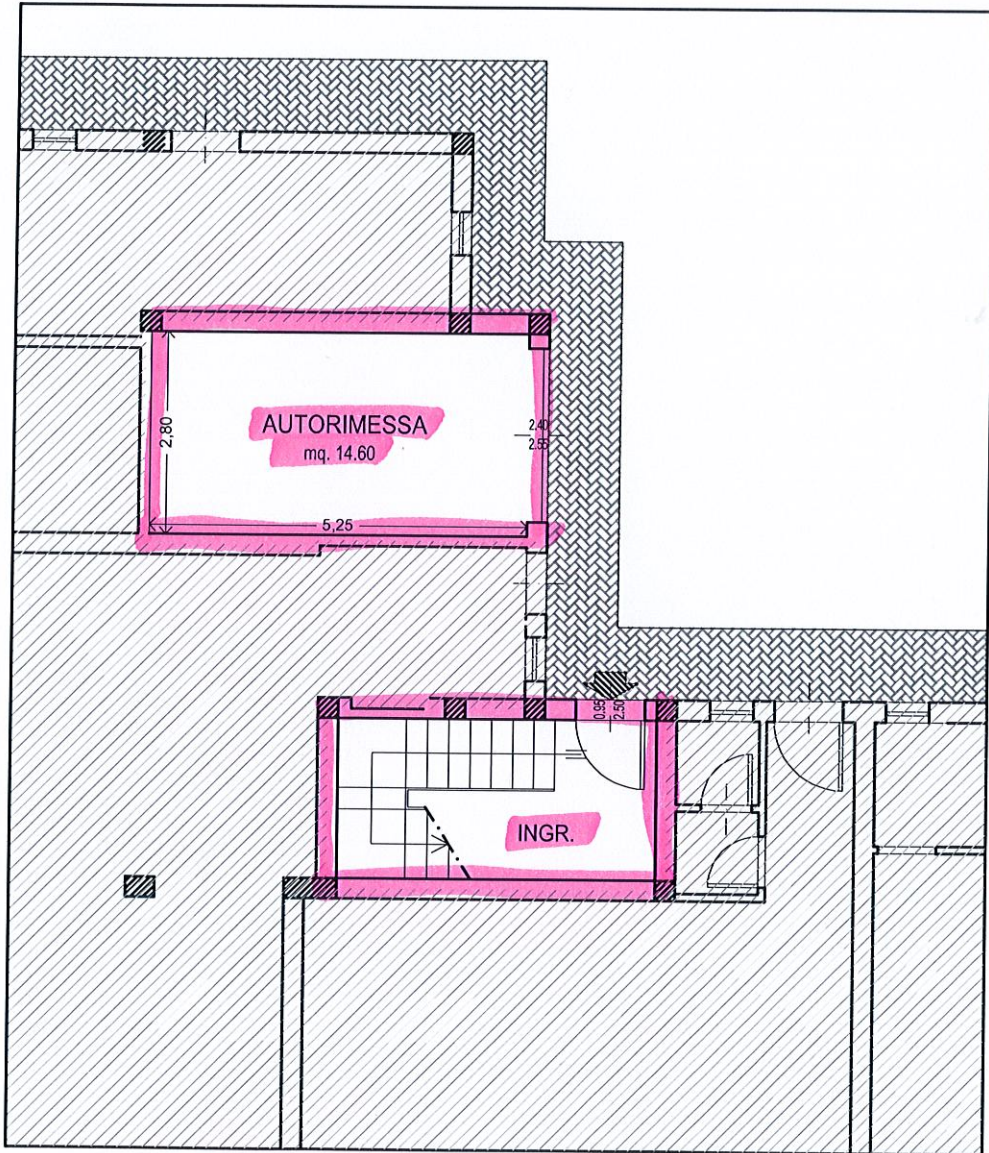

PIANTA PIANO TERRA

SCALA 1/100