


Beni Stessa ditta.

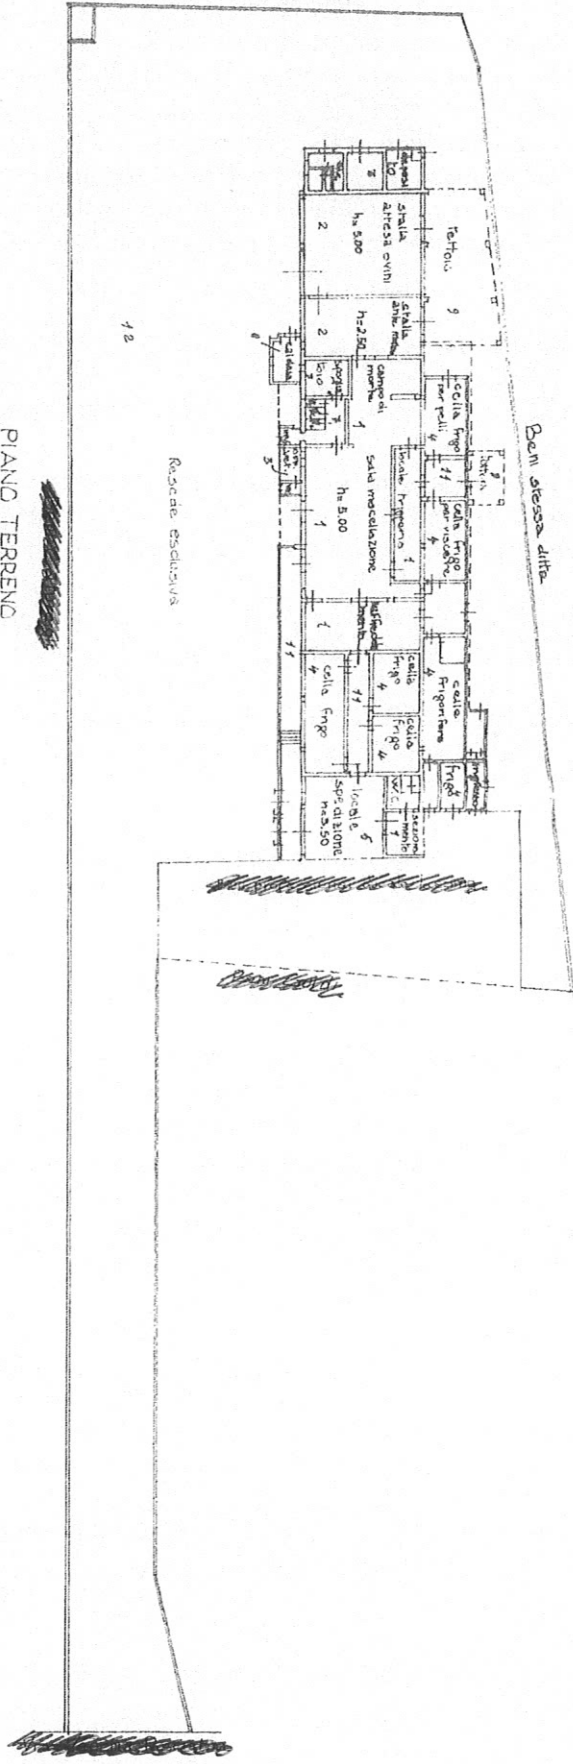



12

Riscald. esclusiva

### PIANO TERRENO


### PORZIONI SOPRALCATE

### PIANO PRIMO

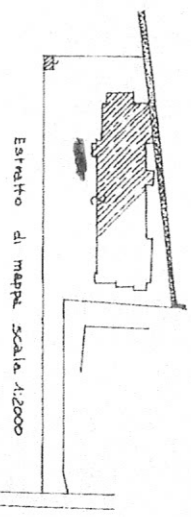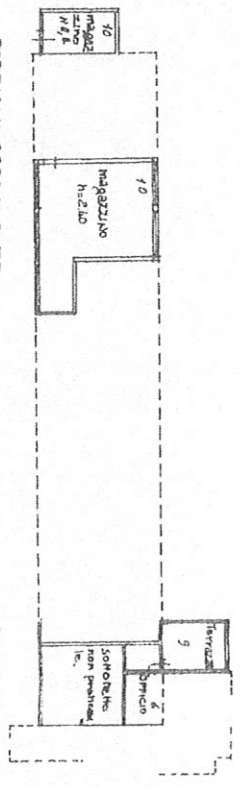


Estratto di mappa Scala 1:2000


ORIENTAMENTO

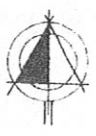


SCALA DI 1/500

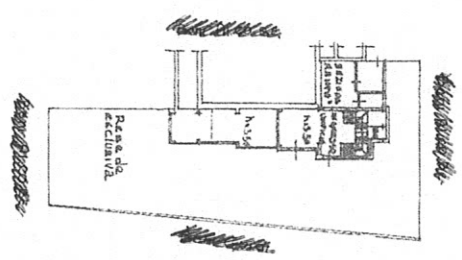

PIANO TERRENO

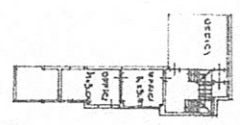


PIANO PRIMO

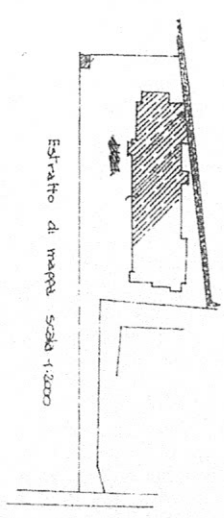

ORIENTAMENTO

\* Scala originale non disponibile. \*

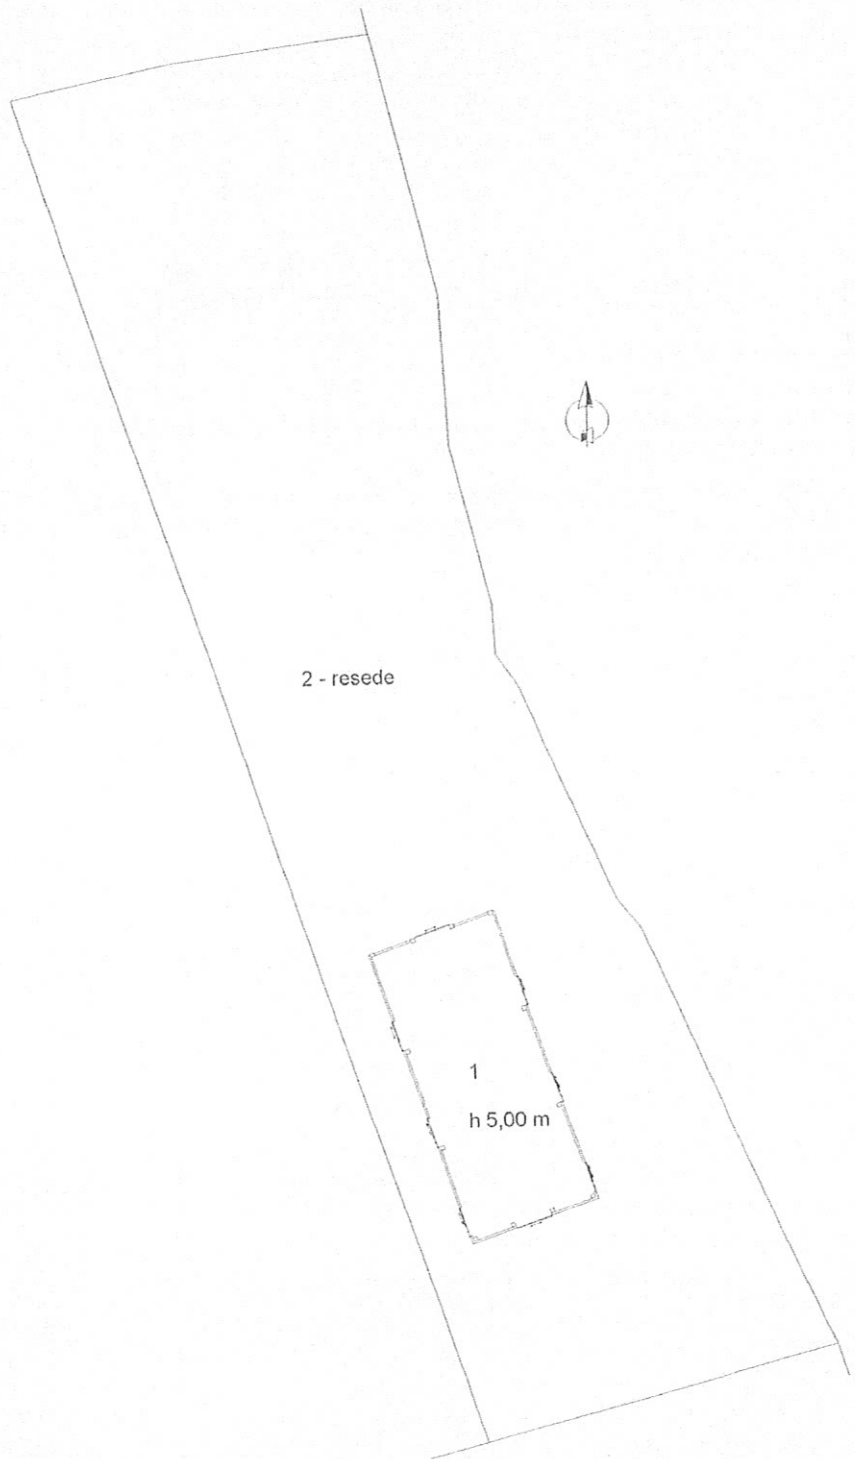

Pianta piano terra