


PIANTA PIANO PRIMO

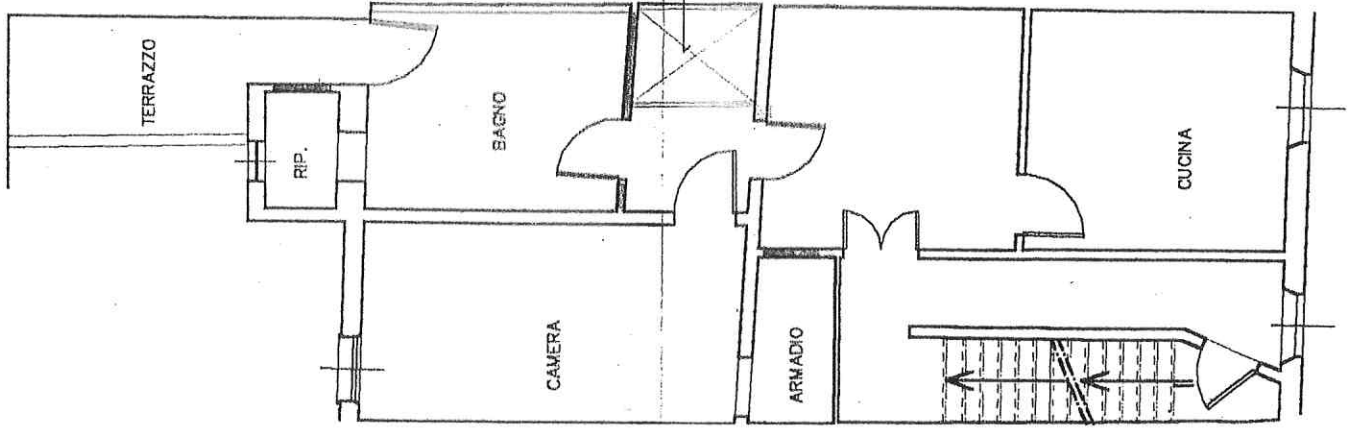

STATO MODIFICATO
SCALA 1:100

PIANTA PIANO TERRA

