


PIANTA PIANO PRIMO - STATO VARIATO

SCALA 1:100 - Misure in centimetri

Soffitta non praticabile

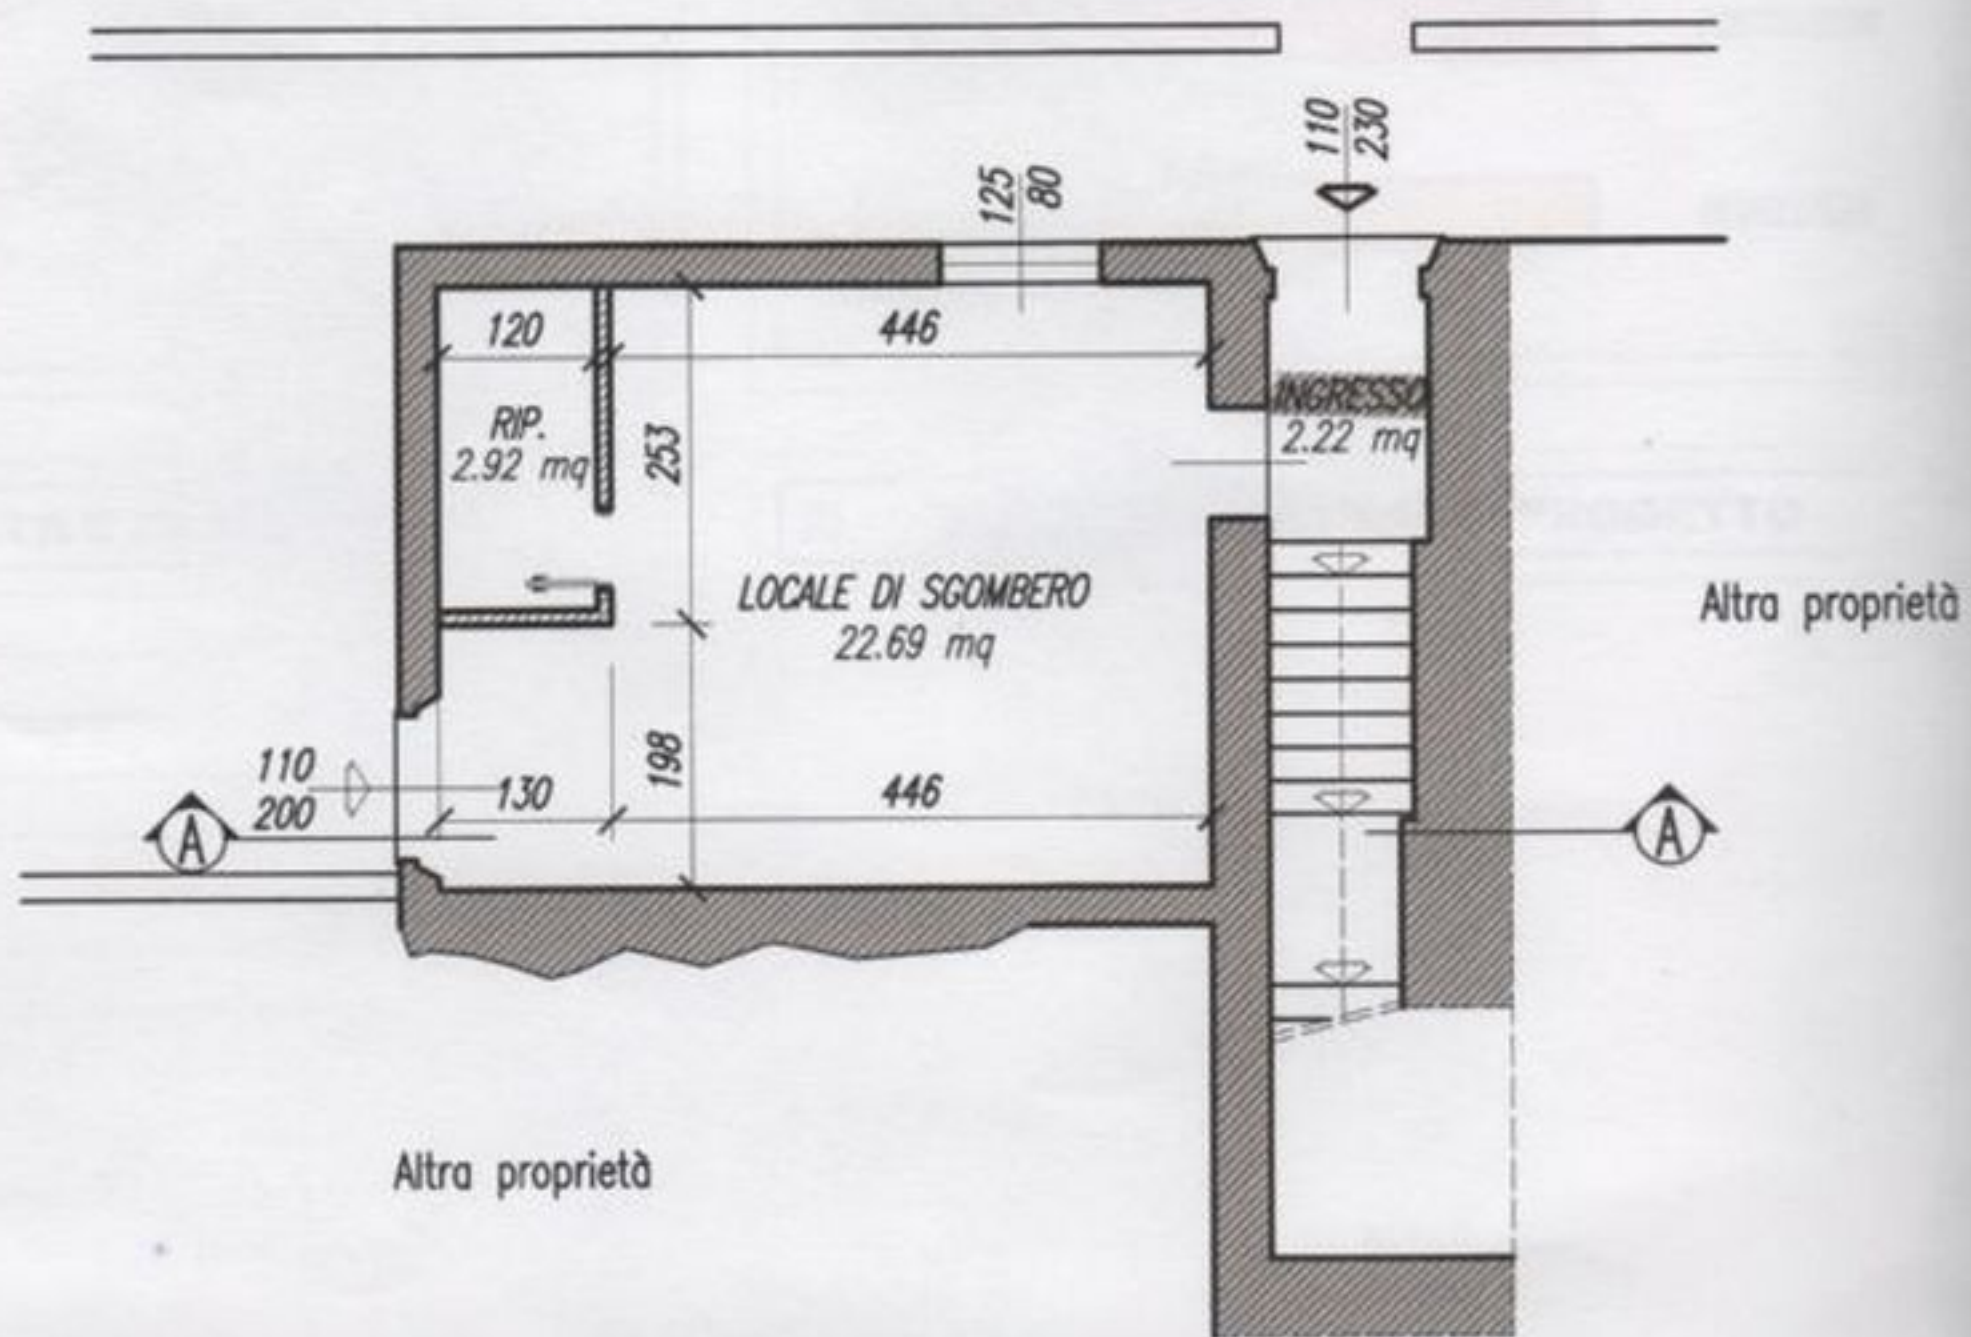

PIANTA PIANO TERRA - STATO VARIATO

SCALA 1:100 - Misure in centimetri

