


Pianta Piano Sottotetto

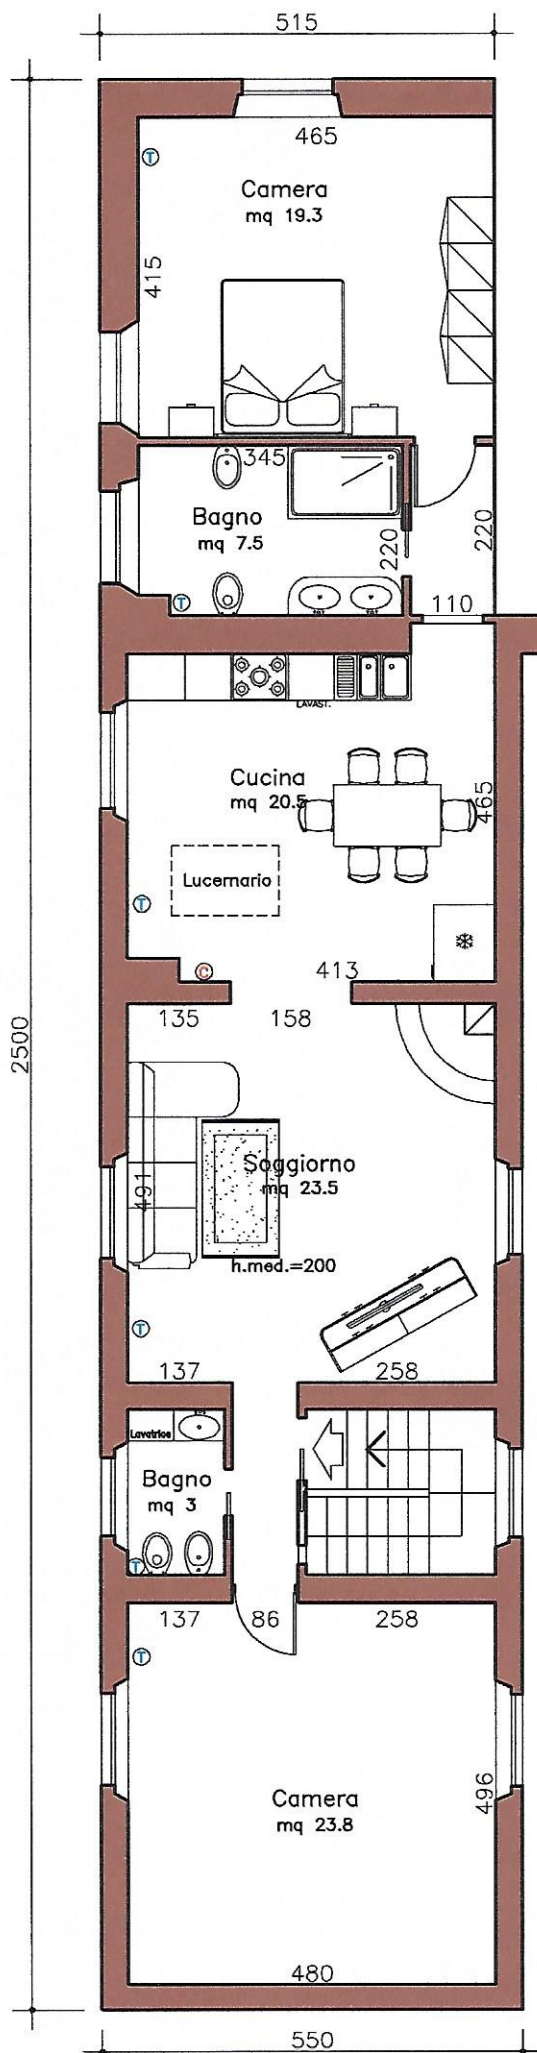

Scala 1:100