


ALLEGATO "B"

(scala 1:100)

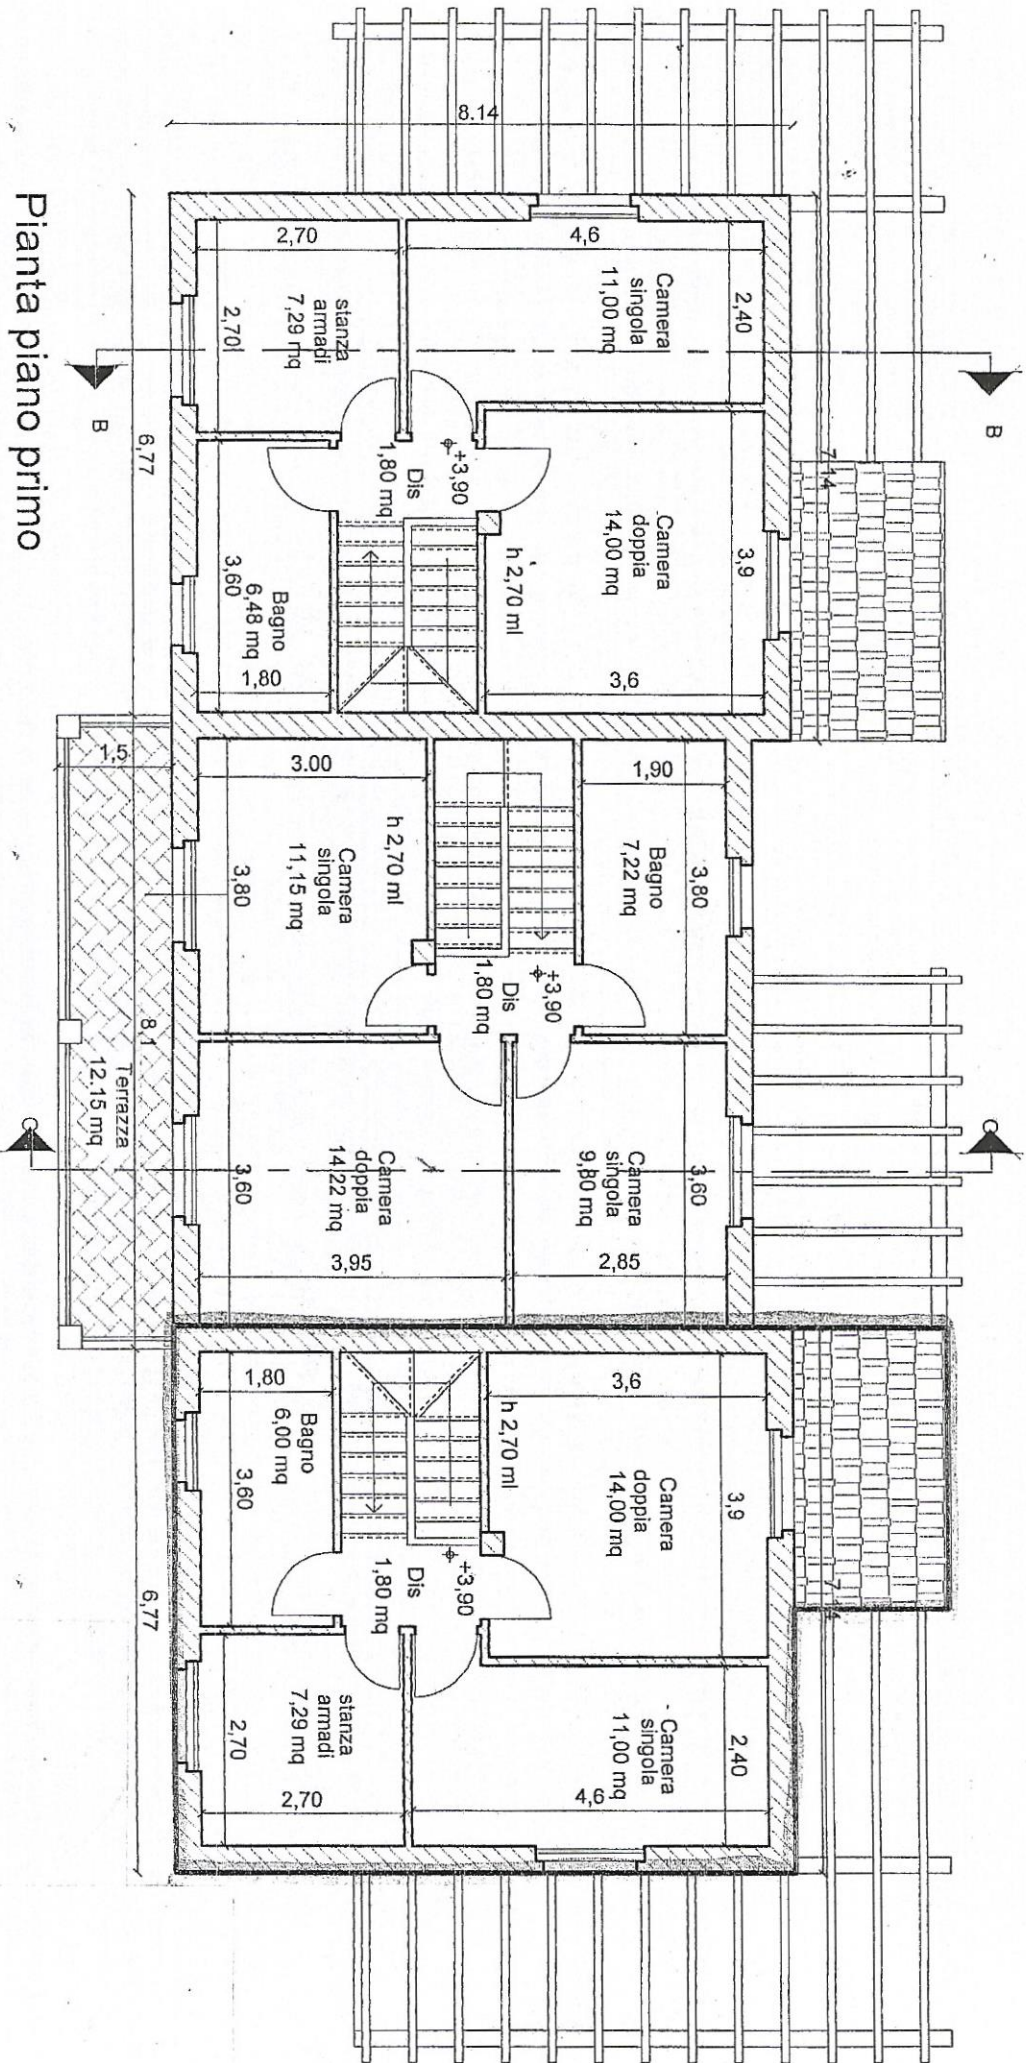

Pianta piano primo