


FABBRICATO TIPO COMMERCIALE - IN COM. DI CALCINAIA VIA TOSCO ROMAGNOLA

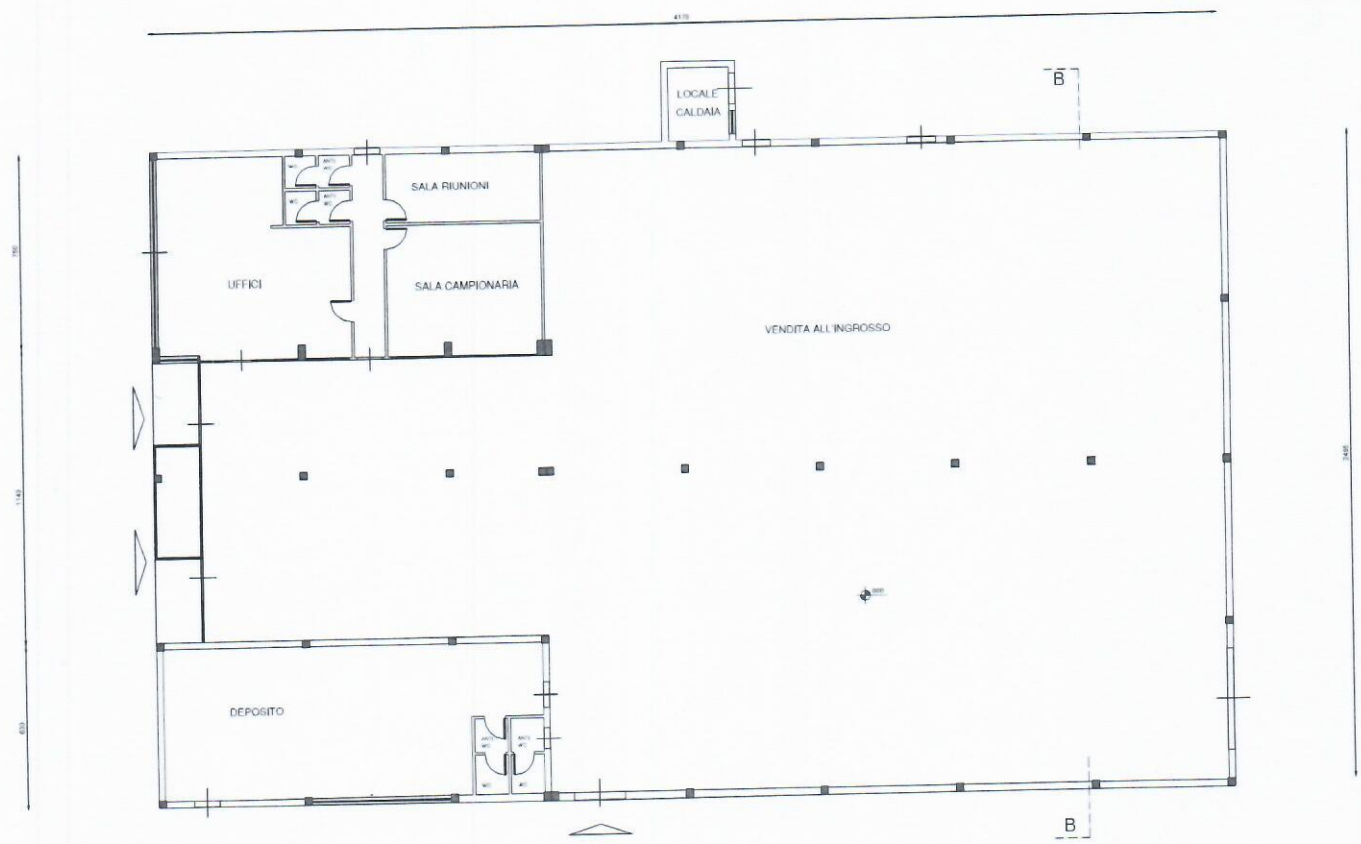

PIANTA PIANO TERRA -- scala 1:100