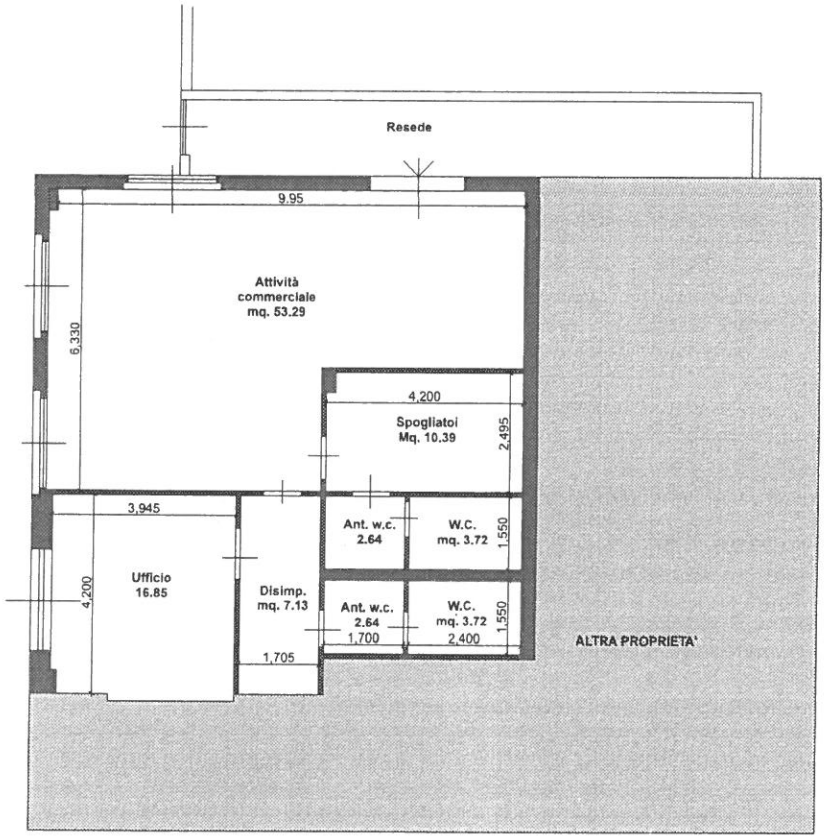

PIANTA PIANO TERRA
STATO ATTUALE
SCALA 1:100