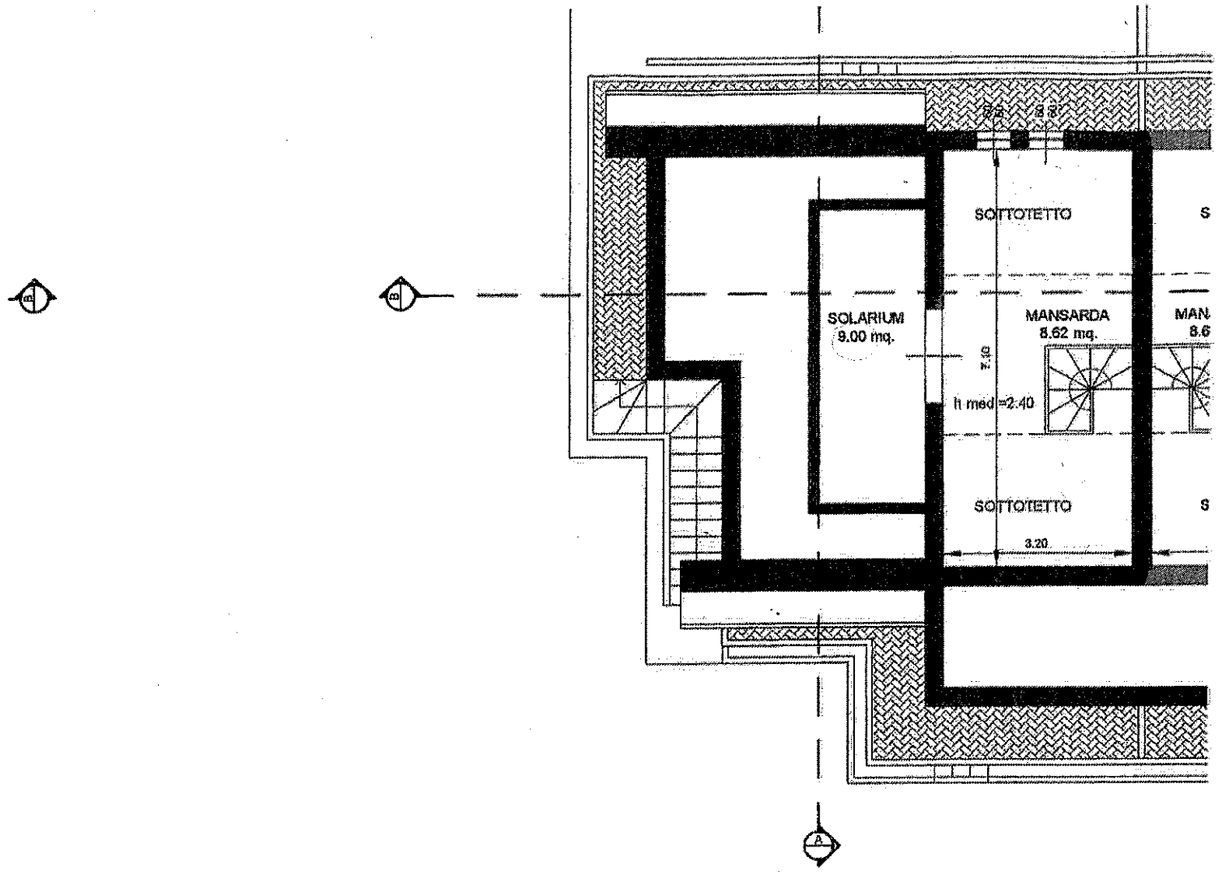

PIANTA PIANO SECONDO
SCALA 1:100

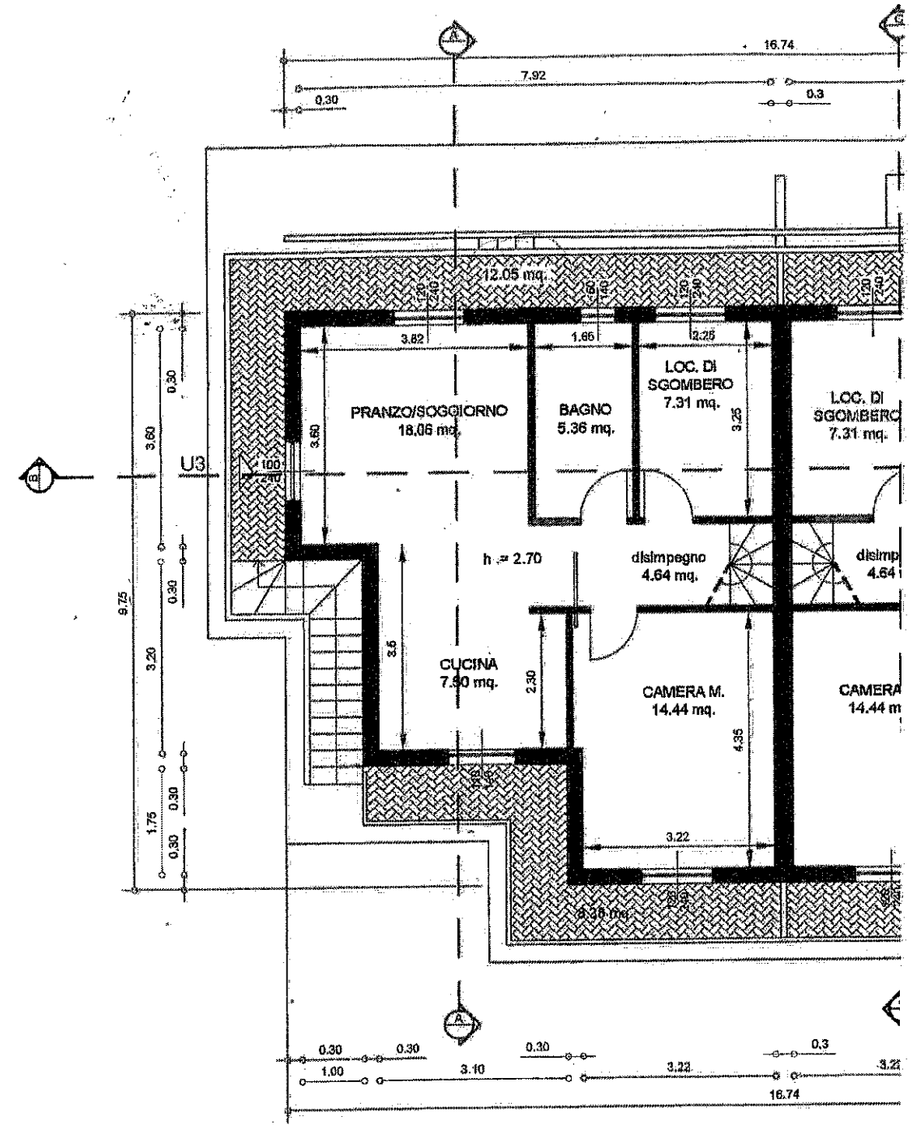

PIANTA PIANO PRIMO
SCALA 1:100