

**Agenzia delle Entrate
CATASTO FABBRICATI
Ufficio Provinciale di
Siena**

Dichiarazione protocollo n. _____ del _____
Planimetria di u.i.u. in Comune di Siena

civ. _____

Identificativi Catastali:

Sezione:
Foglio:
Particella:
Subalterno:

Compilata da:

Iscritto all'albo:


Prov. Siena

N. _____


Scheda n. 1

Scala 1:200

PIANO TERRA

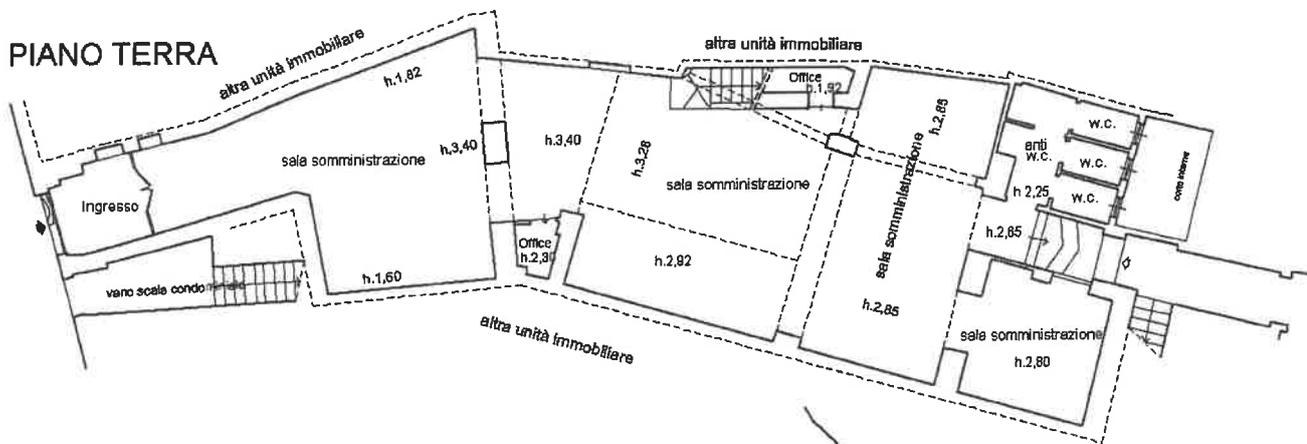

PIANO PRIMO

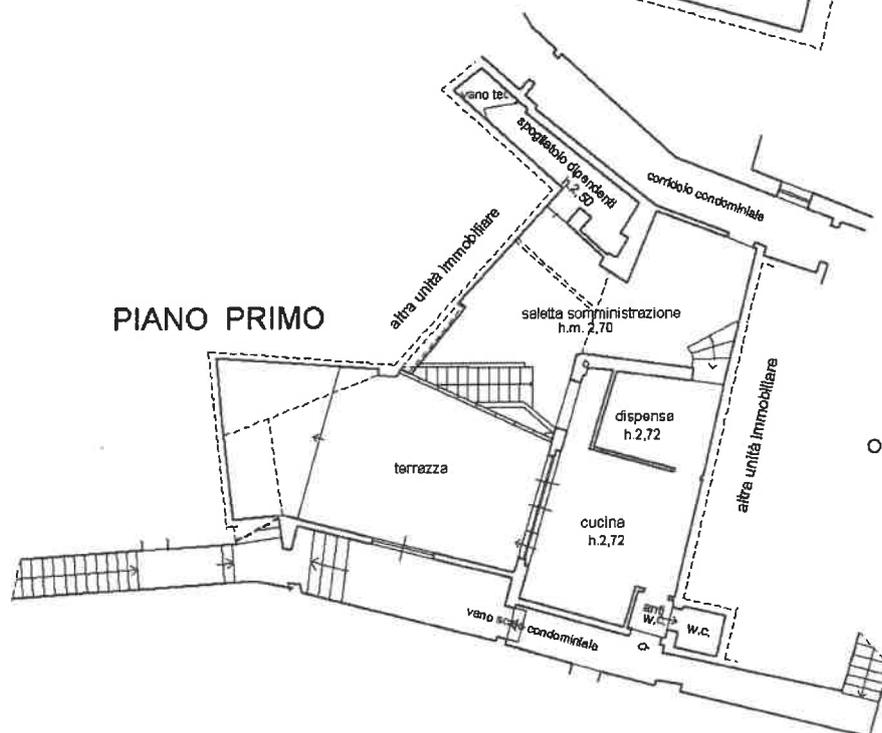

ORIENTAMENTO

