



STATO ATTUALE

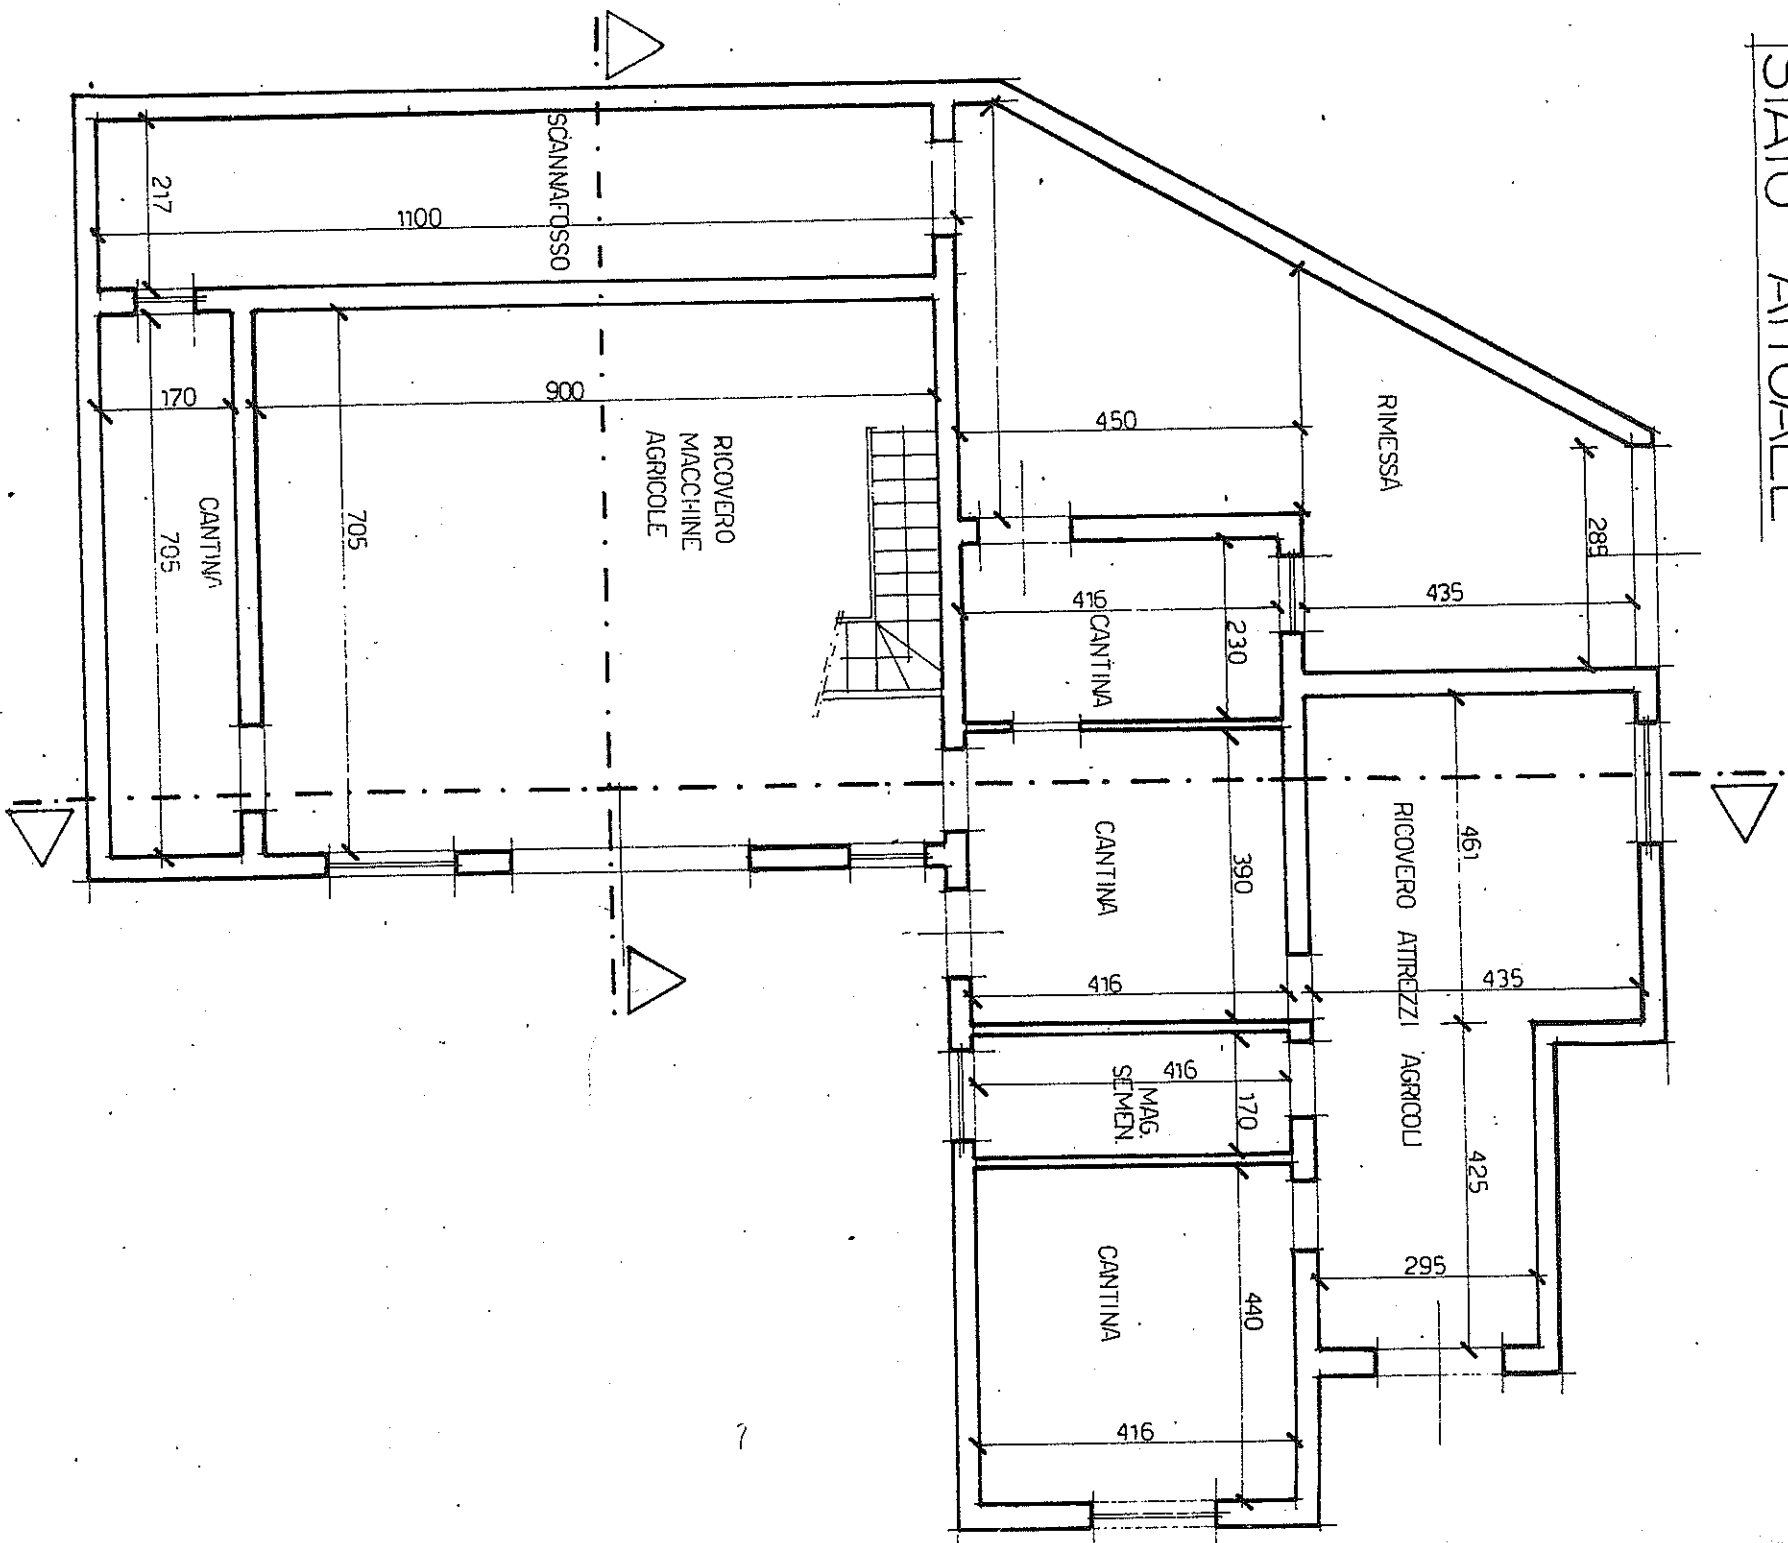


PIANO SEMINTERRATO

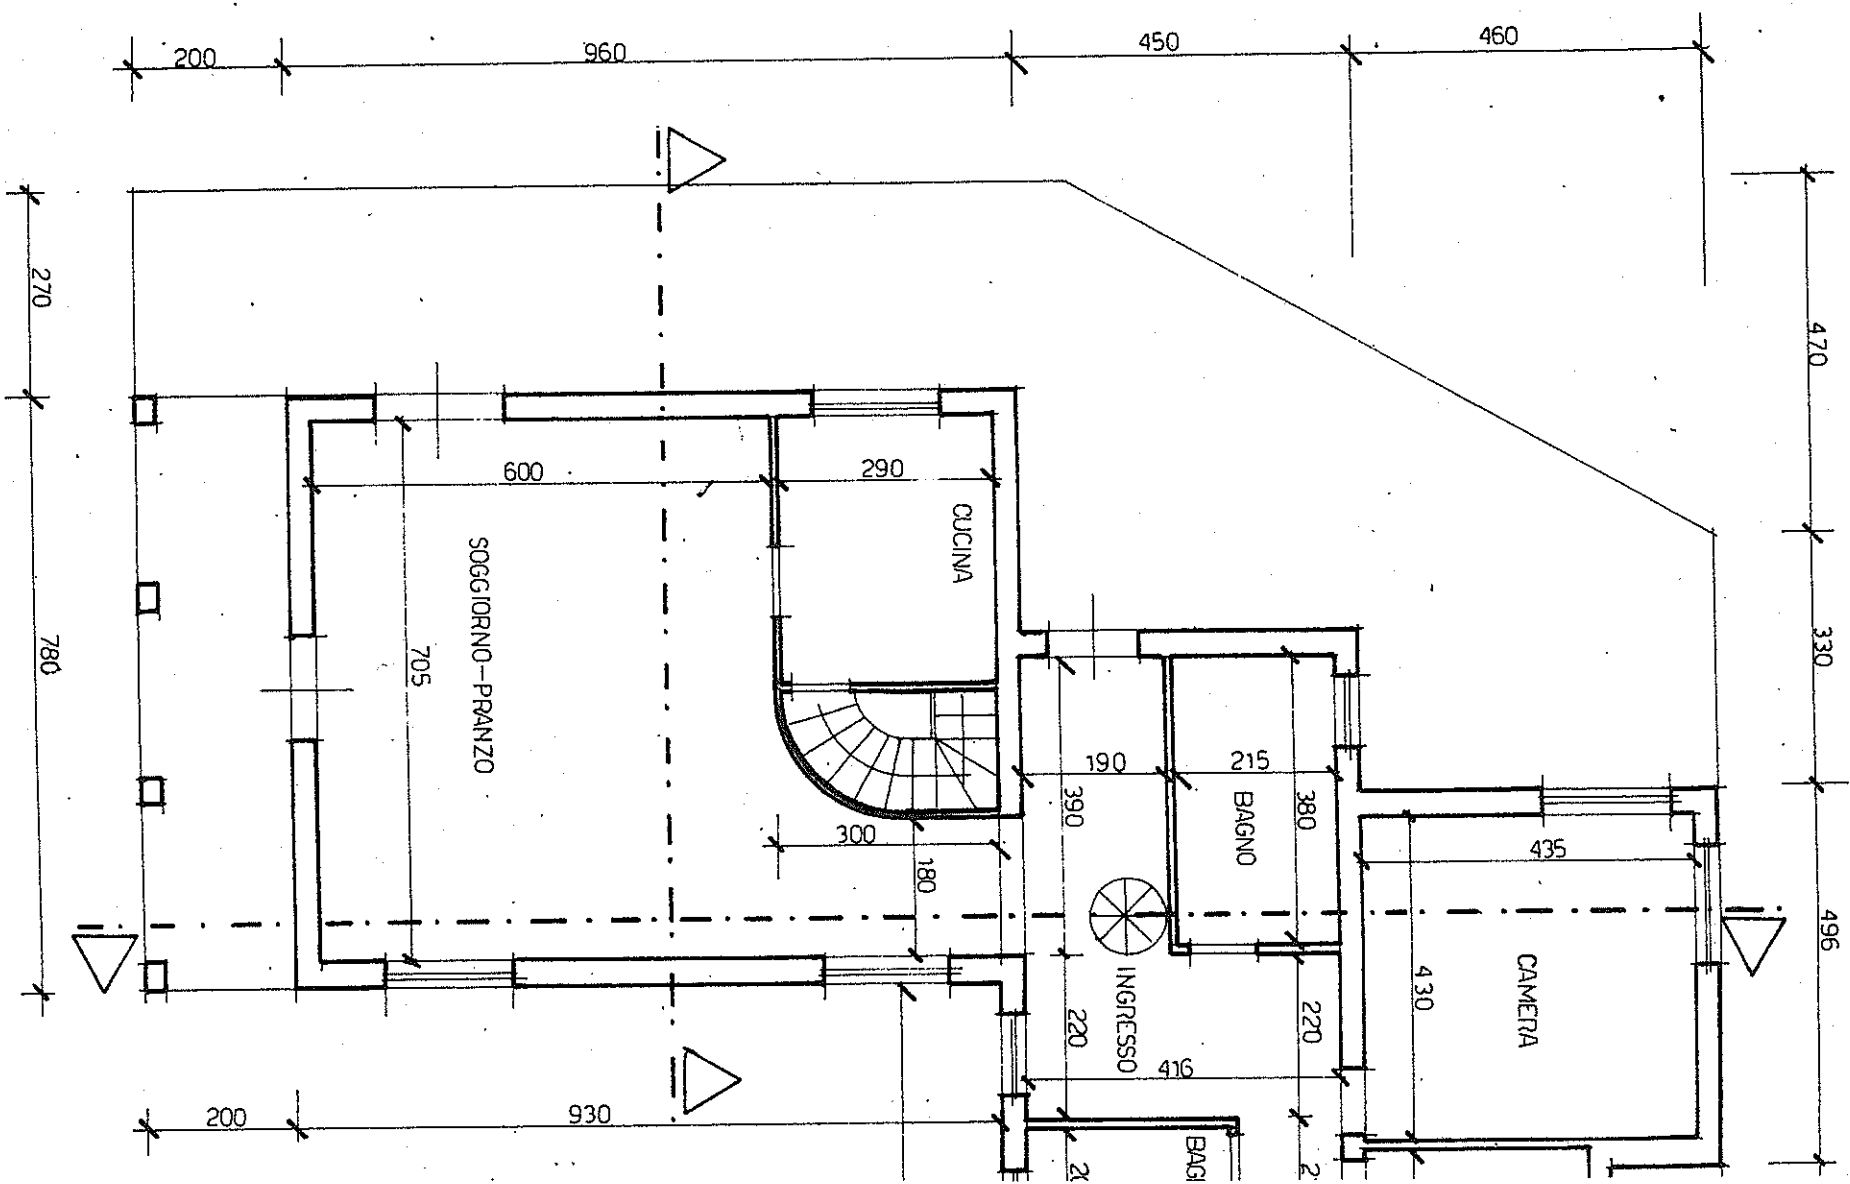





PIANO RIALZATO

PIANO RIALZATO

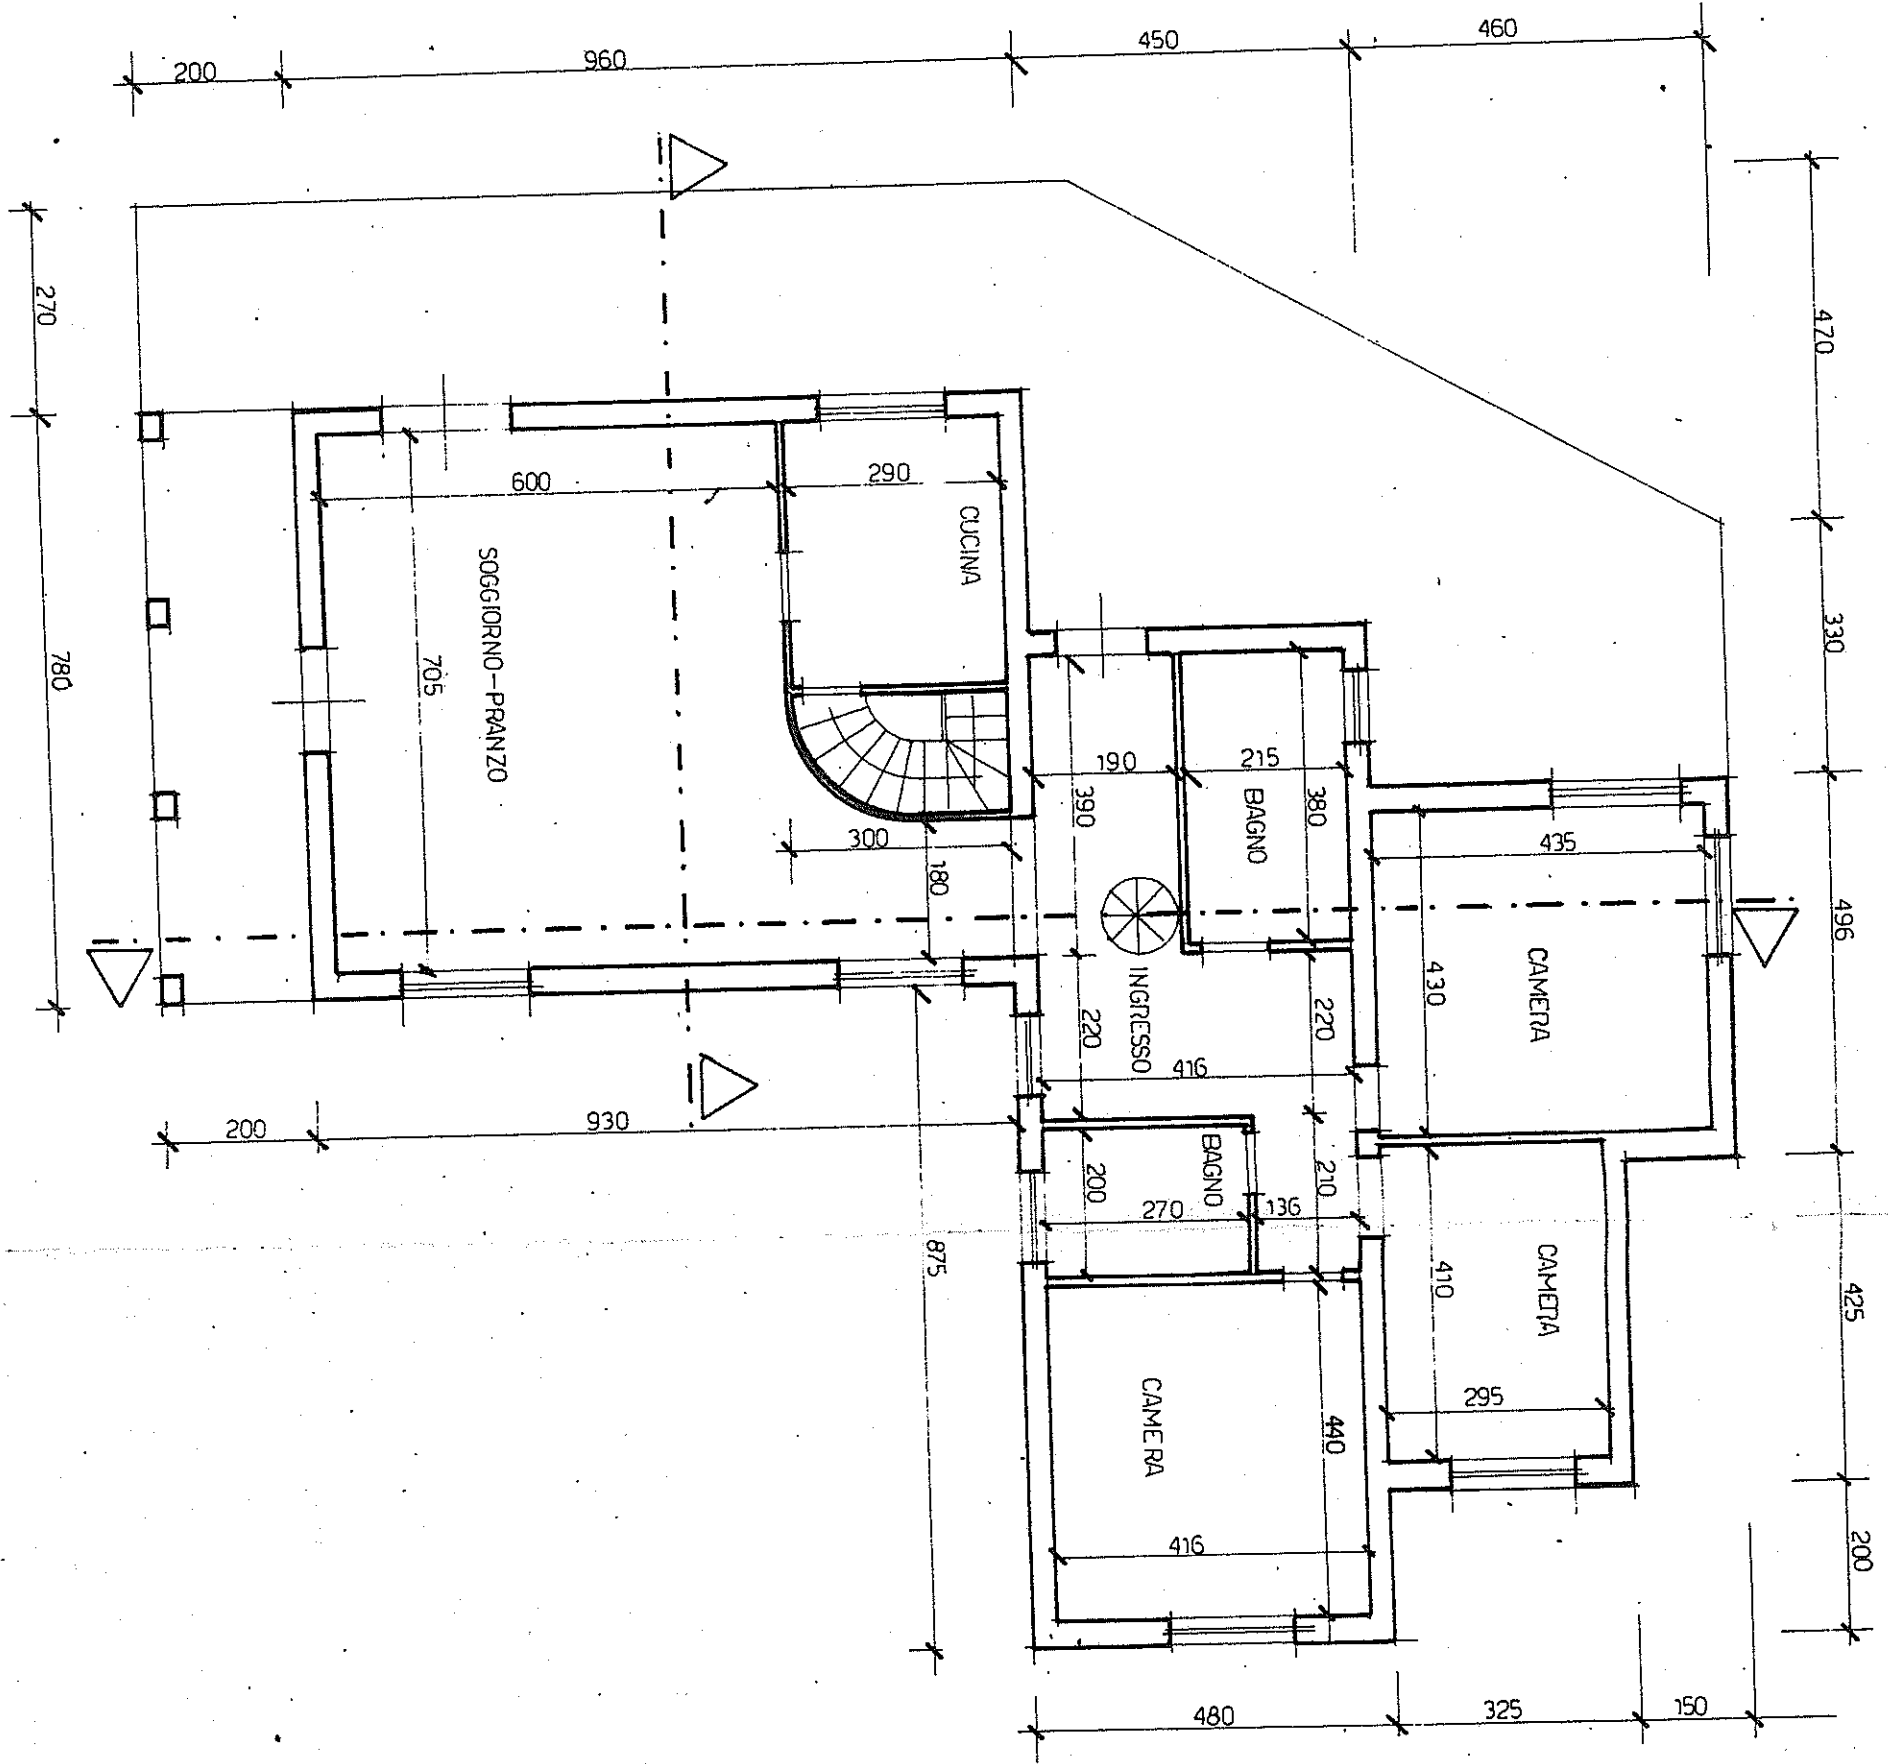


PIANO PRIMO

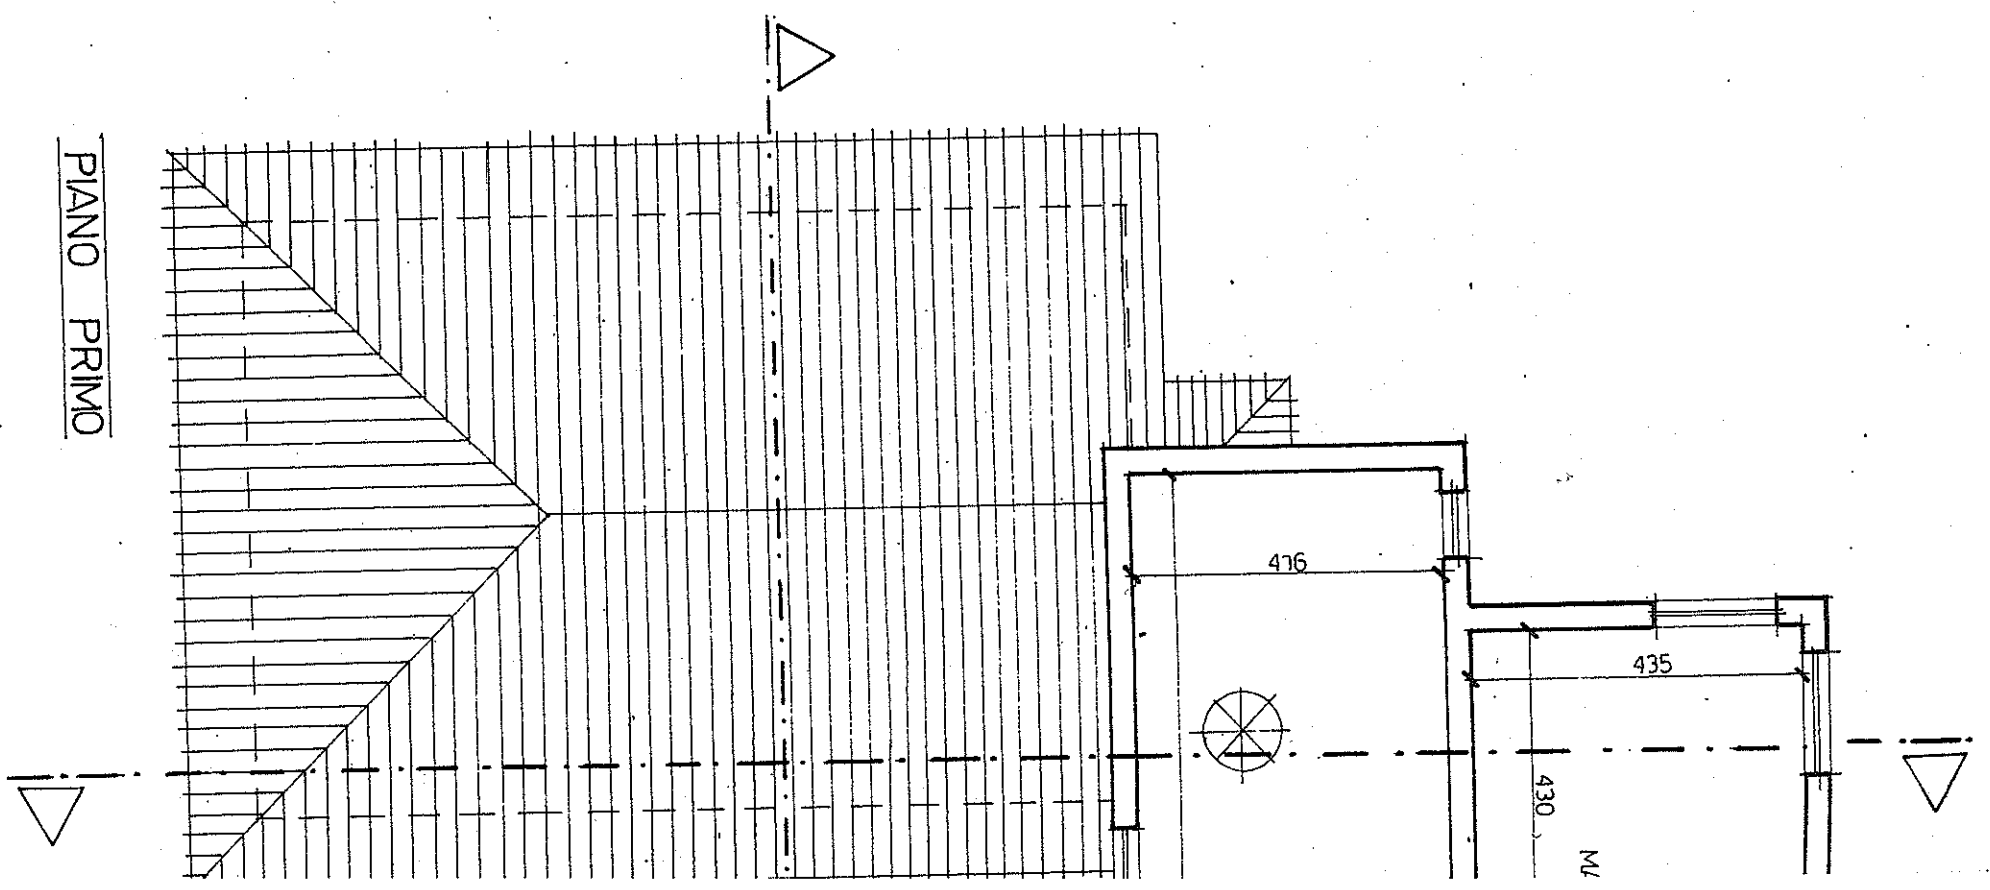


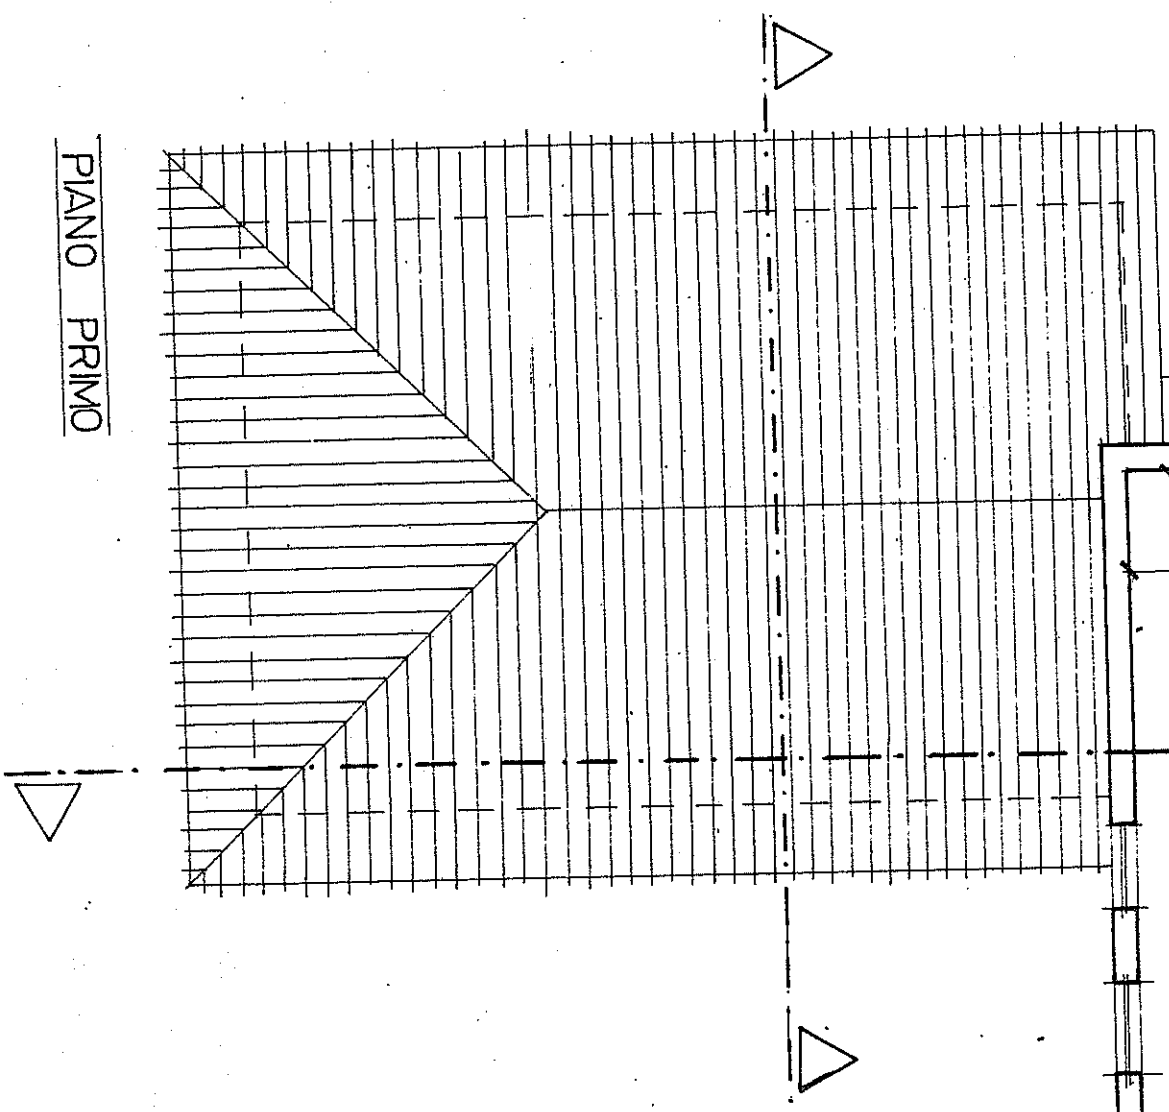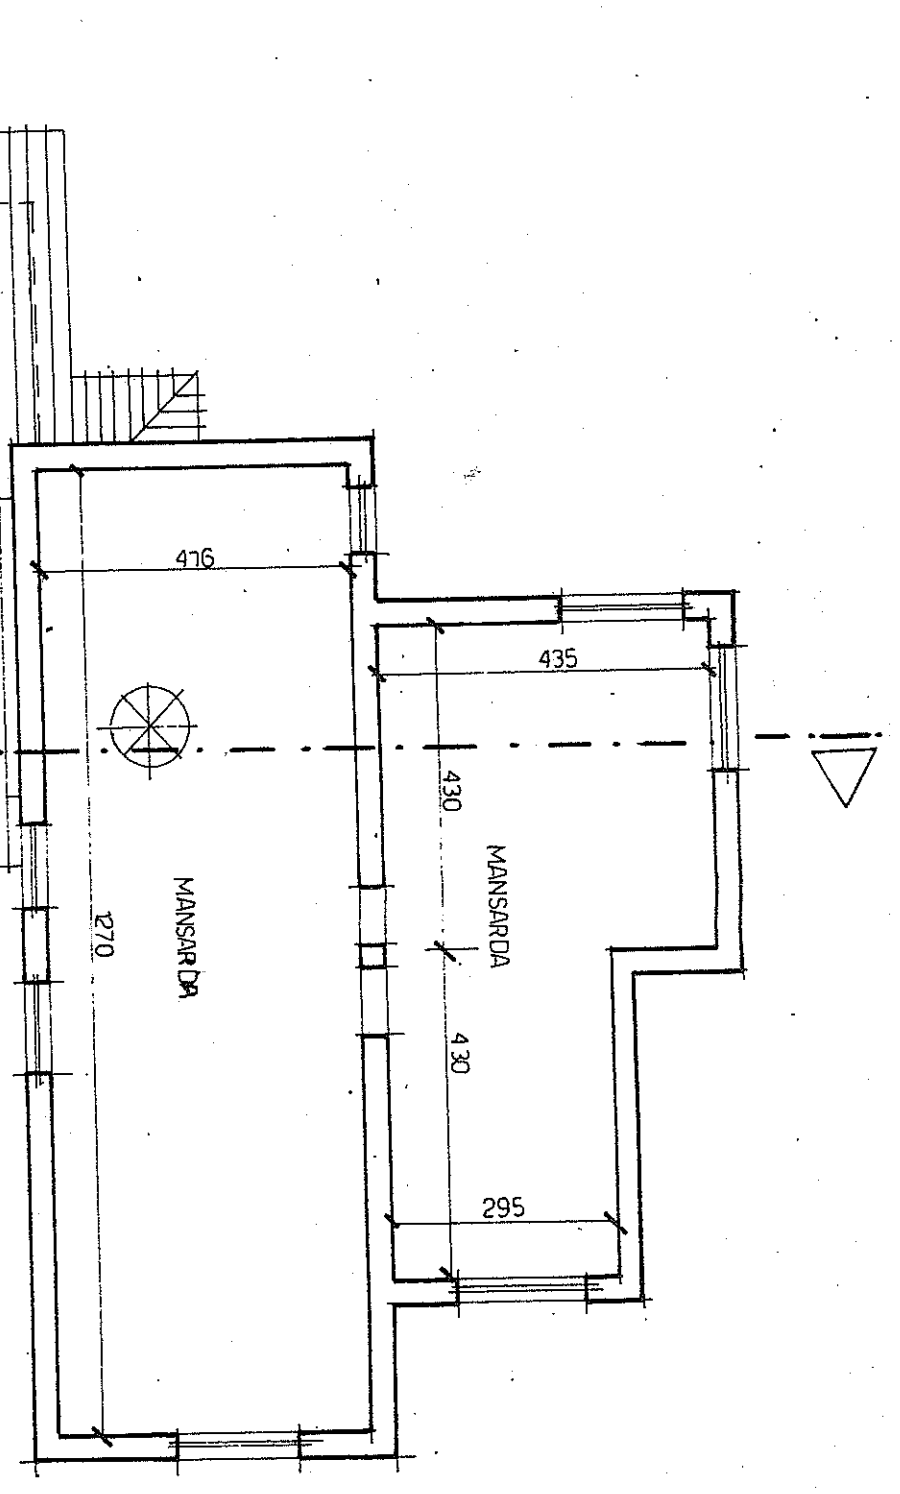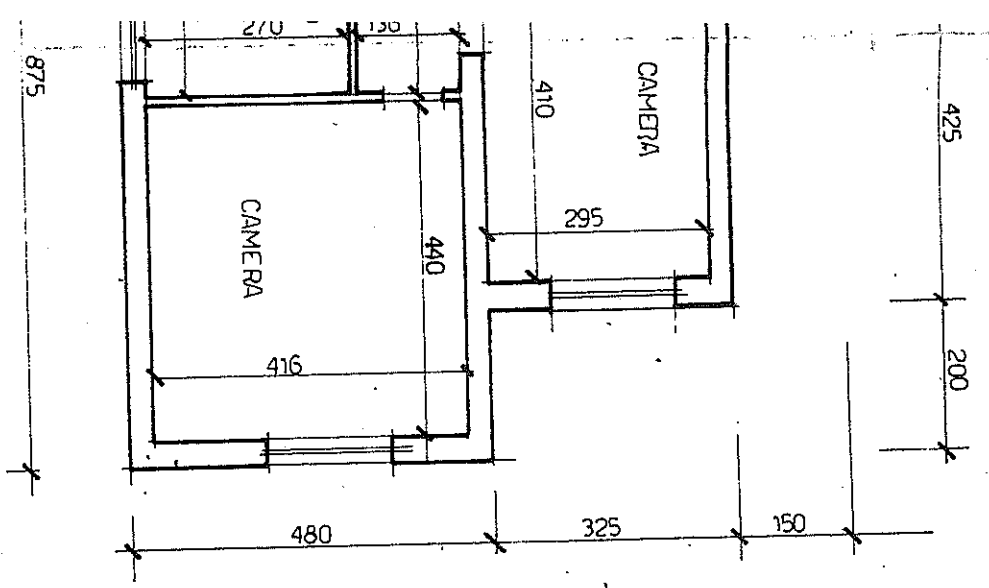


PIANO PRIMO

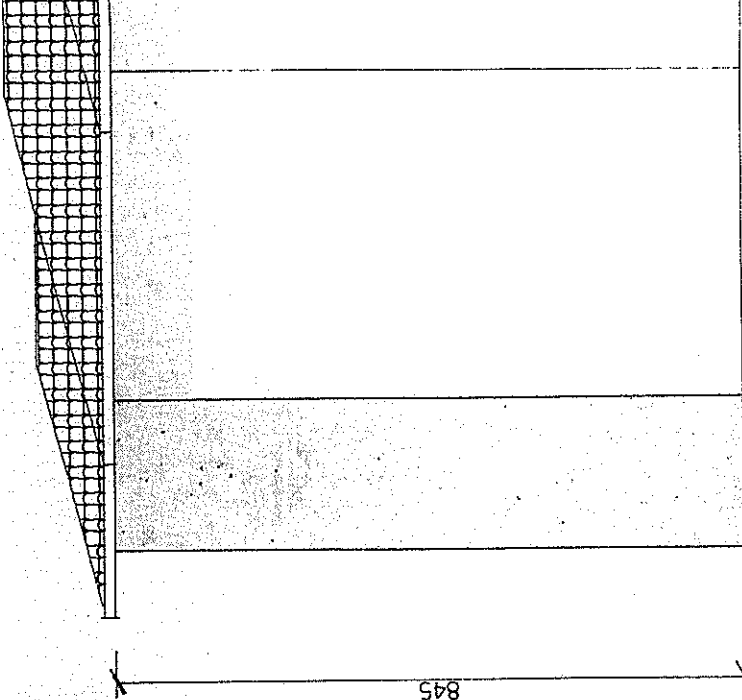


PROSPETTO OI

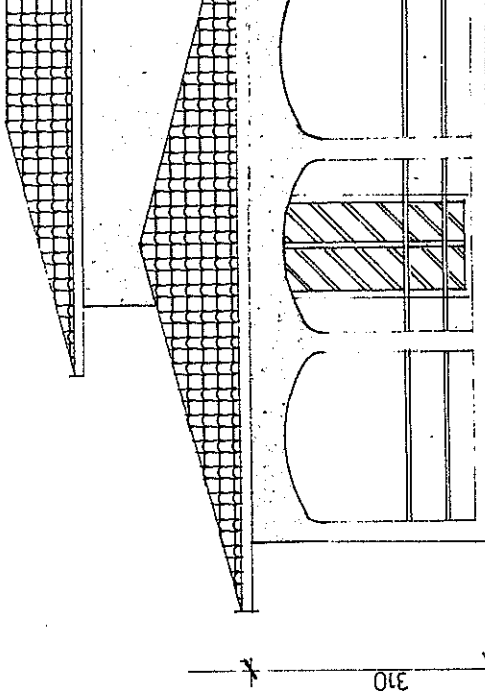


PROSPETTO E

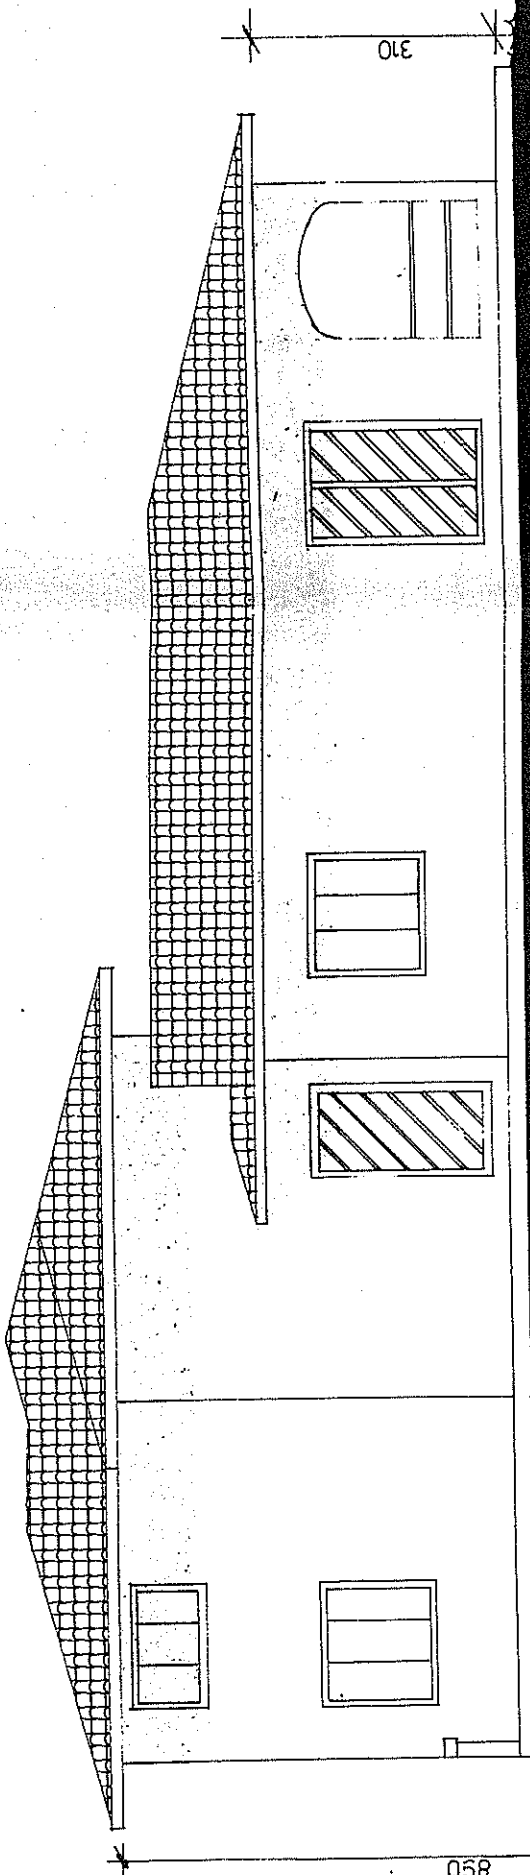


PROSPETTO SUD

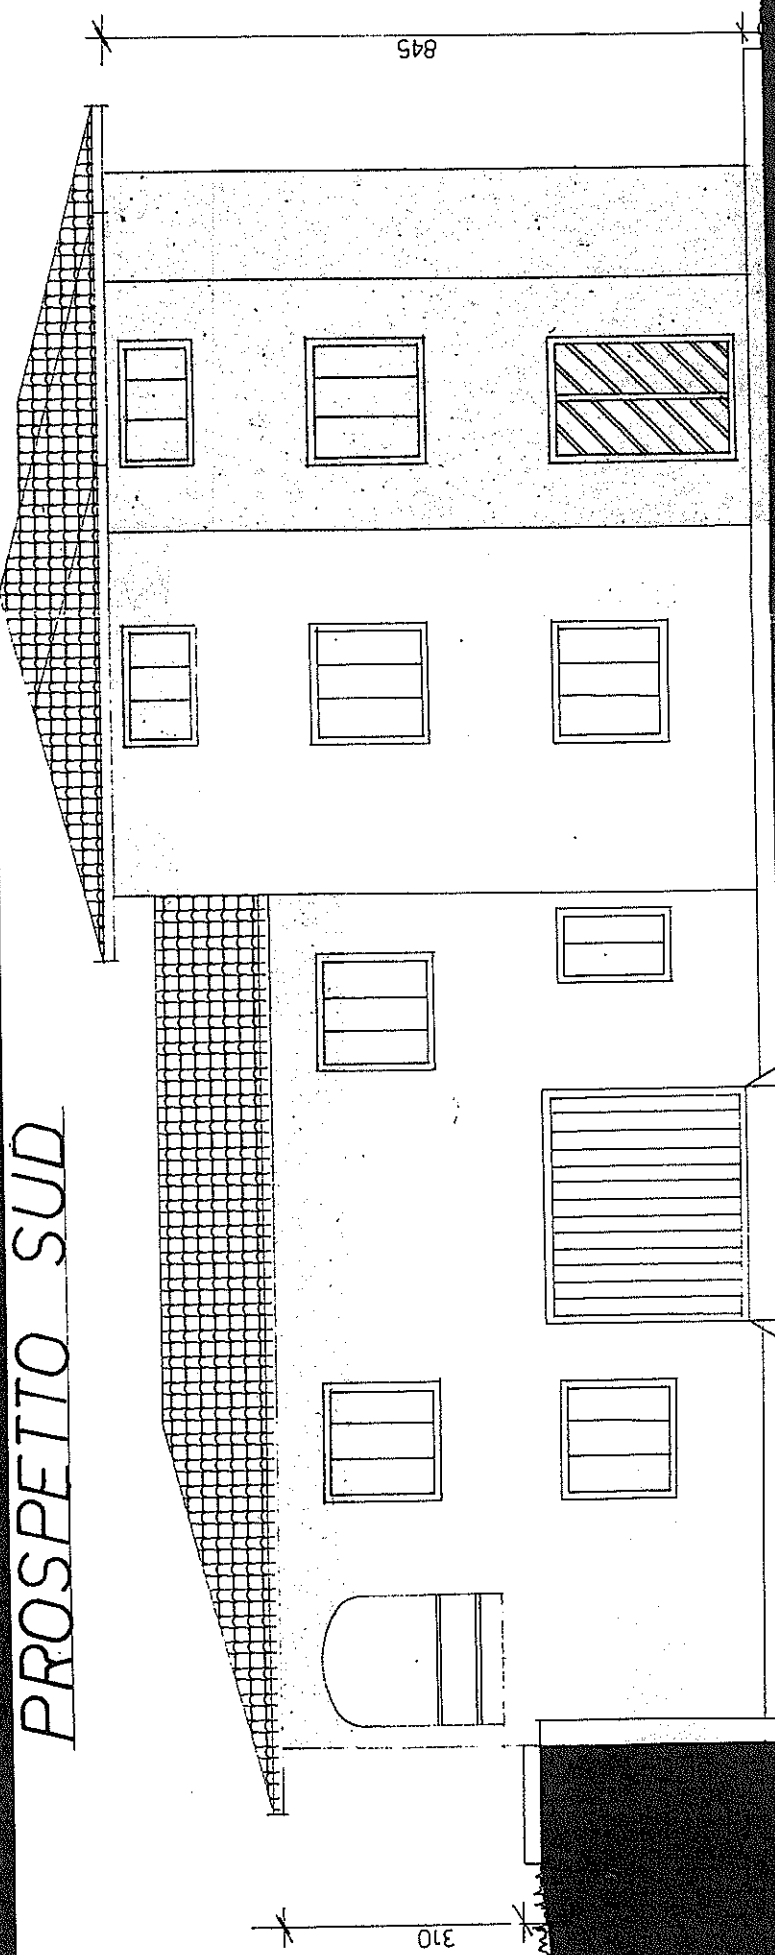


PROSPETTO NORD

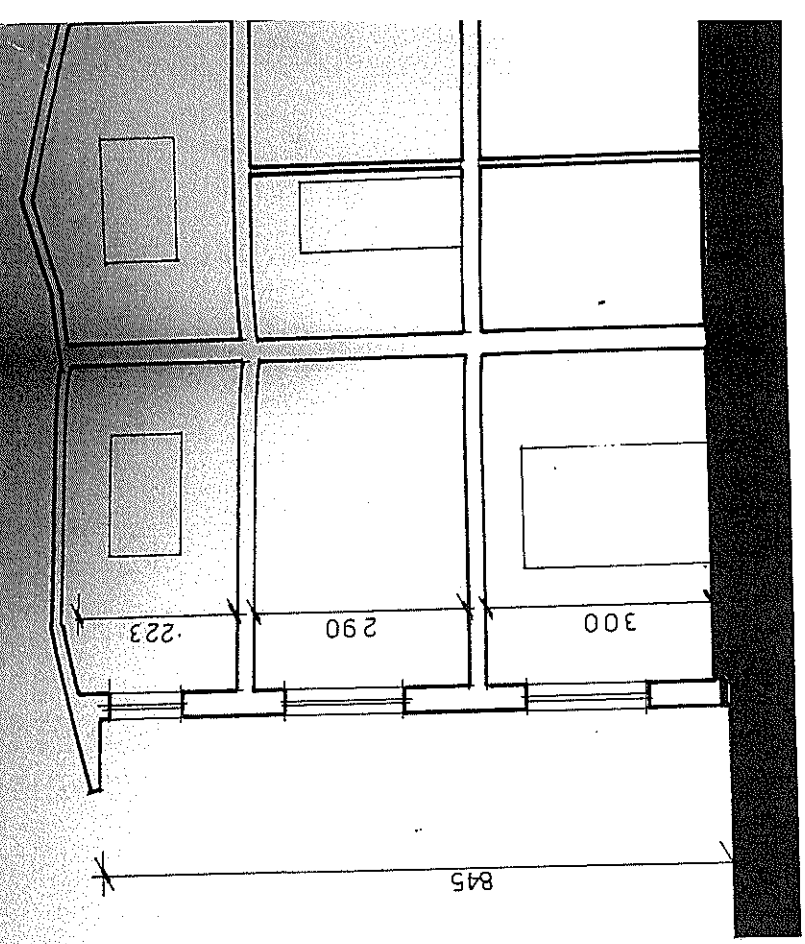


SEZIONE ALB

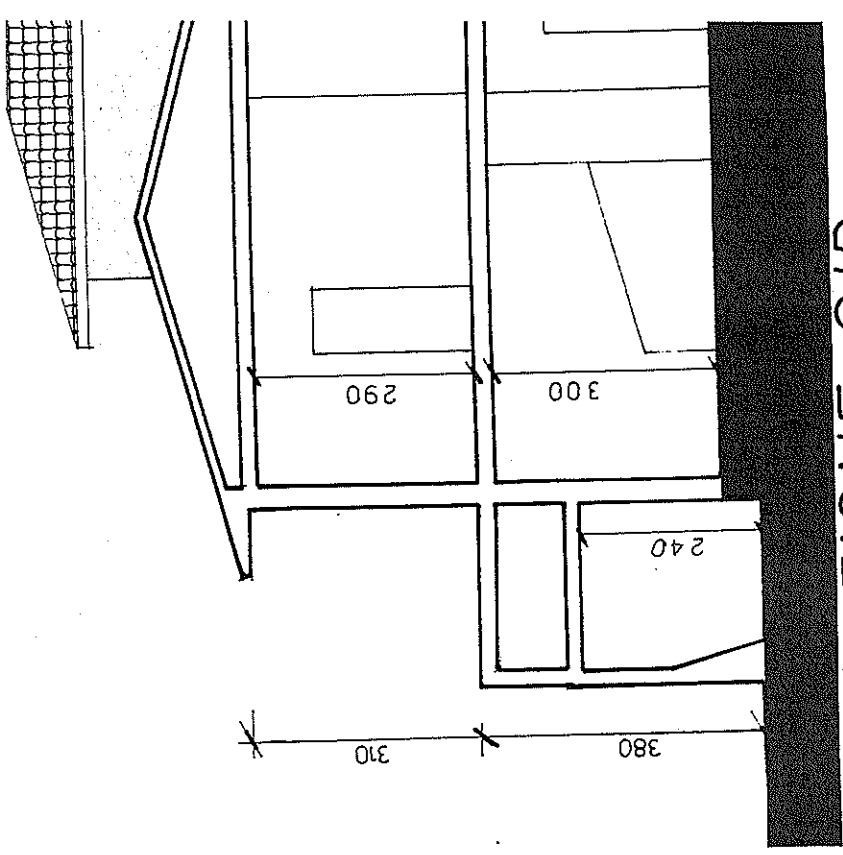

SEZIONE CID

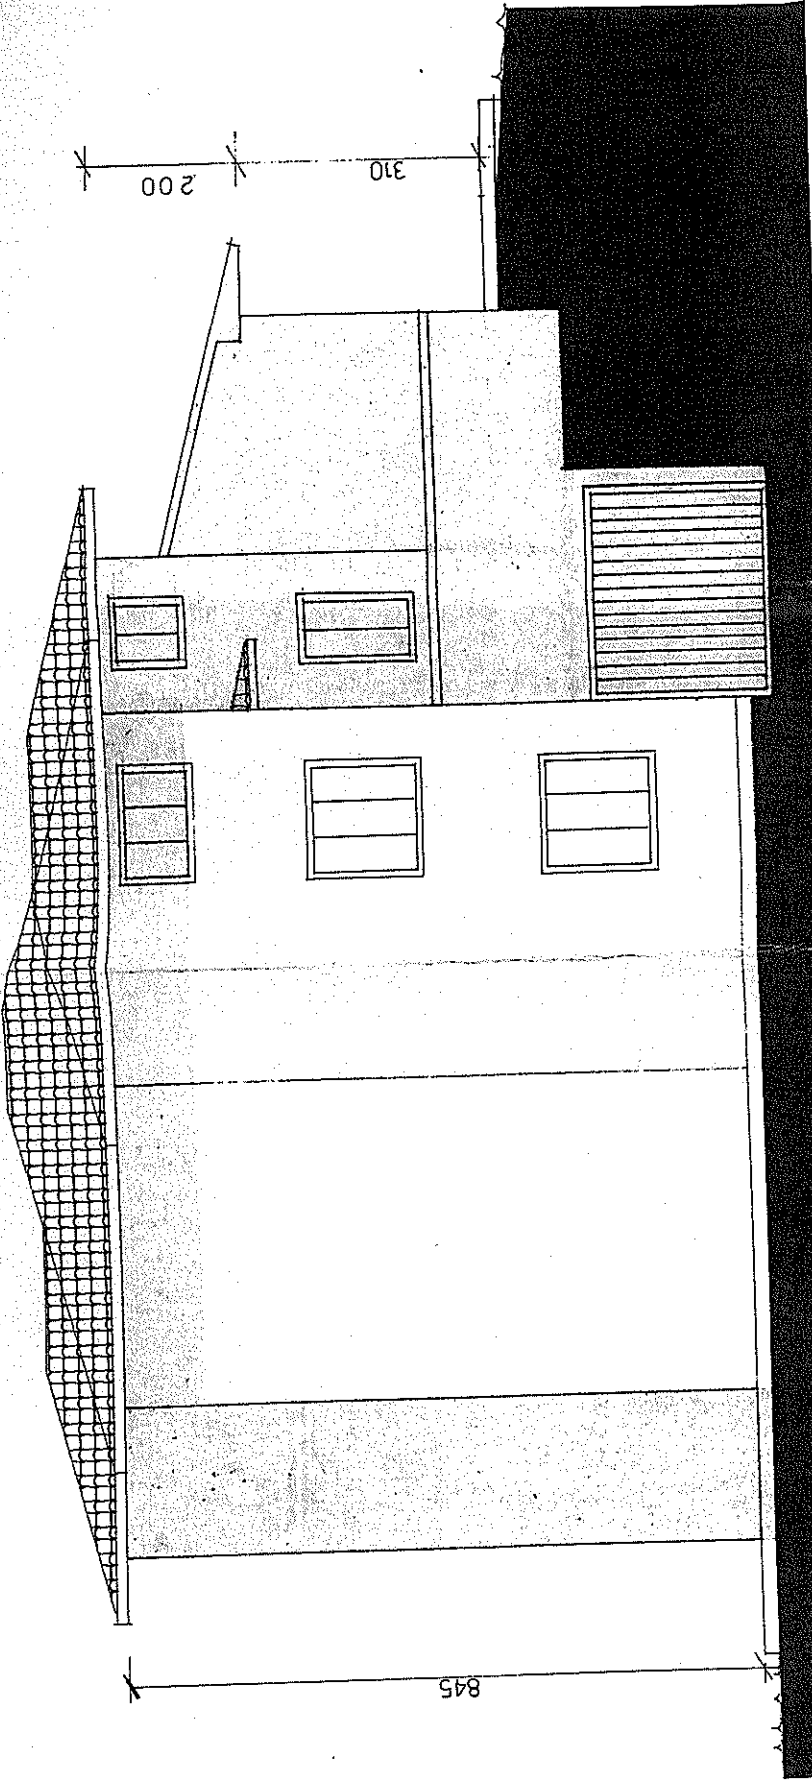

PROSPETTO OVEST

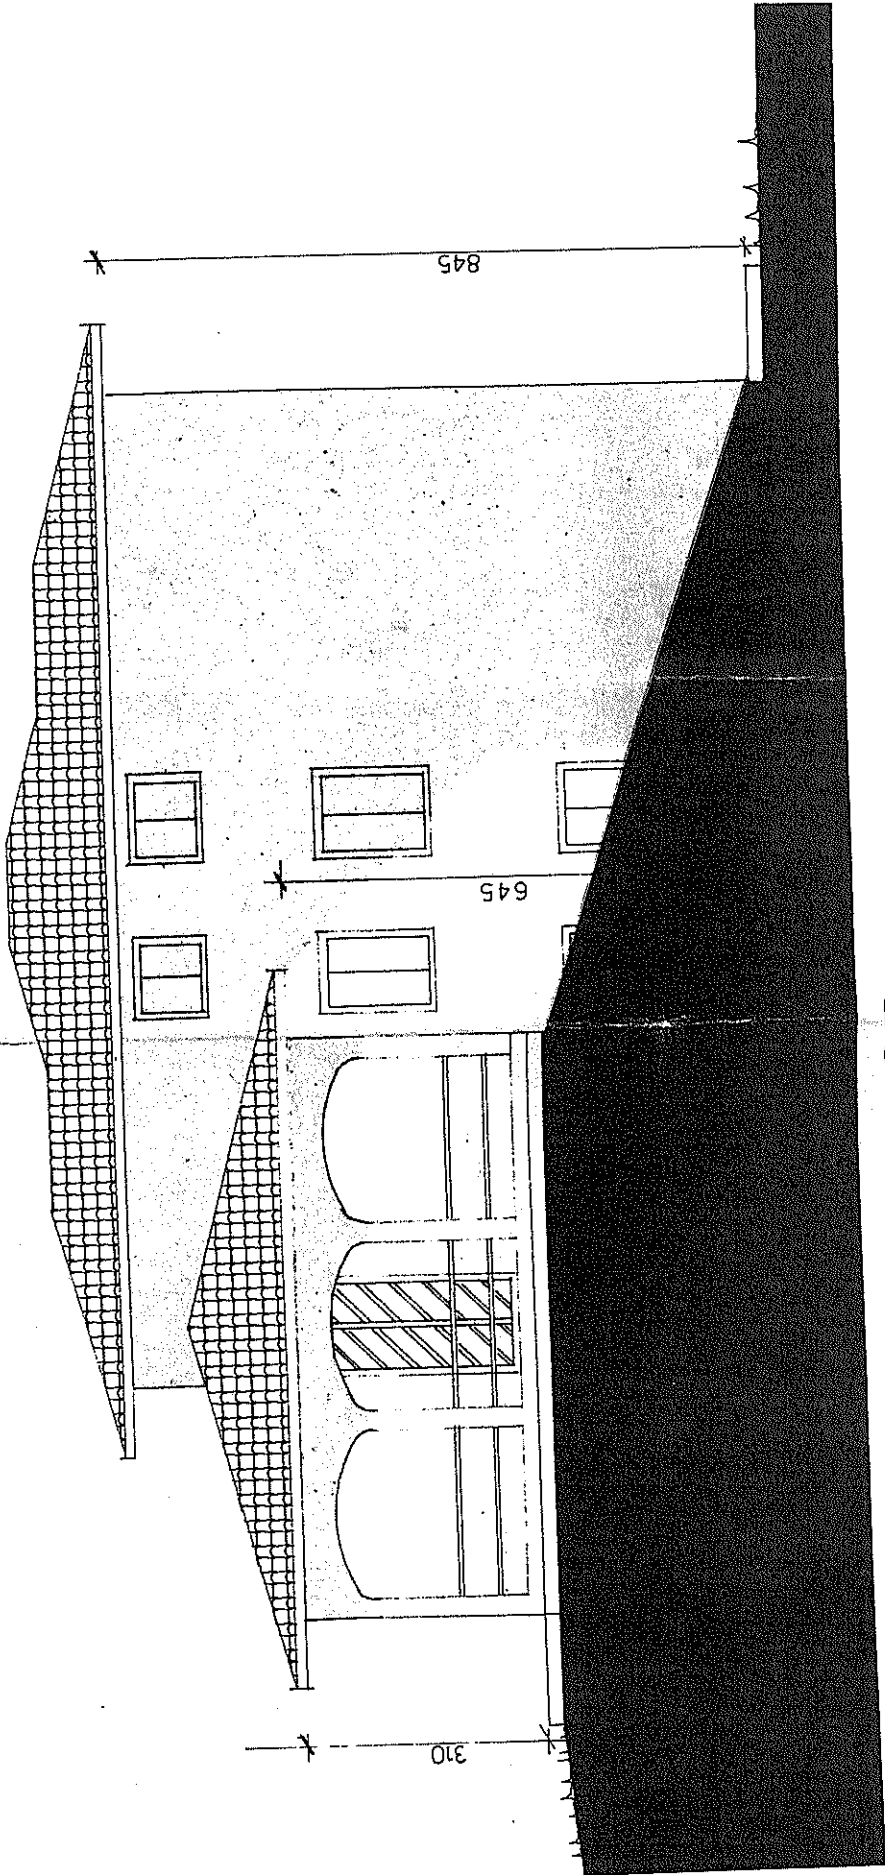

PROSPETTO EST

