

Agenzia delle Entrate
CATASTO FABBRICATI
Ufficio Provinciale di
Lucca

Dichiarazione protocollo n. LU0031618 del 09/04/2014

Planimetria di u.i.u. in Comune di Capannori

Via Della Chiesa Di Gragnano

civ.

Identificativi Catastali:

Sezione:
Foglio: 52
Particella: 797
Subalterno: 8

Compilata da:
Del Monte Luca


Iscritto all'albo:
Geometri

Prov. Lucca


N. 1500

Scheda n. 1

Scala 1:200

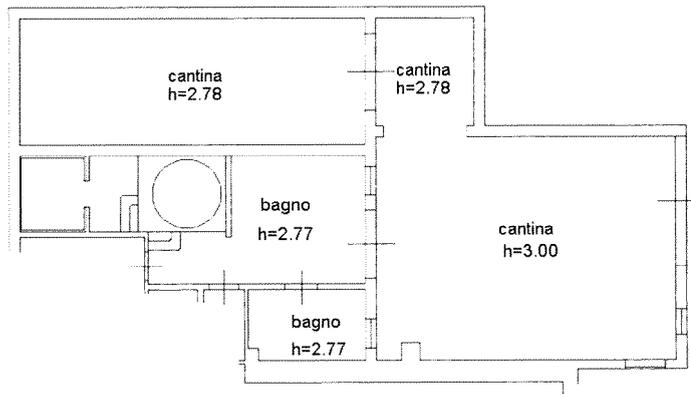

PIANO TERRA

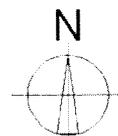

Catasto dei Fabbricati - Situazione al 22/06/2023 - Comune di CAPANNORI(B648) - < Foglio 52 - Particella 797 - Subalterno 8 >
VIA DELLA CHIESA DI GRAGNANO Piano T

Ultima planimetria in atti

Data: 22/06/2023 - n. T343190 - Richiedente: DLMLCU70A18E715P

Totale schede: 1 - Formato di acquisizione: A4(210x297) - Formato stampa richiesto: A4(210x297)