

Agenzia del Territorio

**CATASTO FABBRICATI**

Ufficio provinciale di

**Lucca**

Dichiarazione protocollo n. LU0183216 del 24/11/2011

- Particella: 310 - Subalterno: 2 >  
Planimetria di u.i.u. in Comune di Lucca

Via Borgo Giannotti (san Marco)

civ. 351

Identificativi Catastali:

Sezione:

Foglio: 104

Particella: 310

Subalterno: 2

Compilata da:

Limonezzi Elisa

Iscritto all'albo:

Geometri


Prov. Lucca

N. 1886

Scala 1: 200

n.1


mappale 312

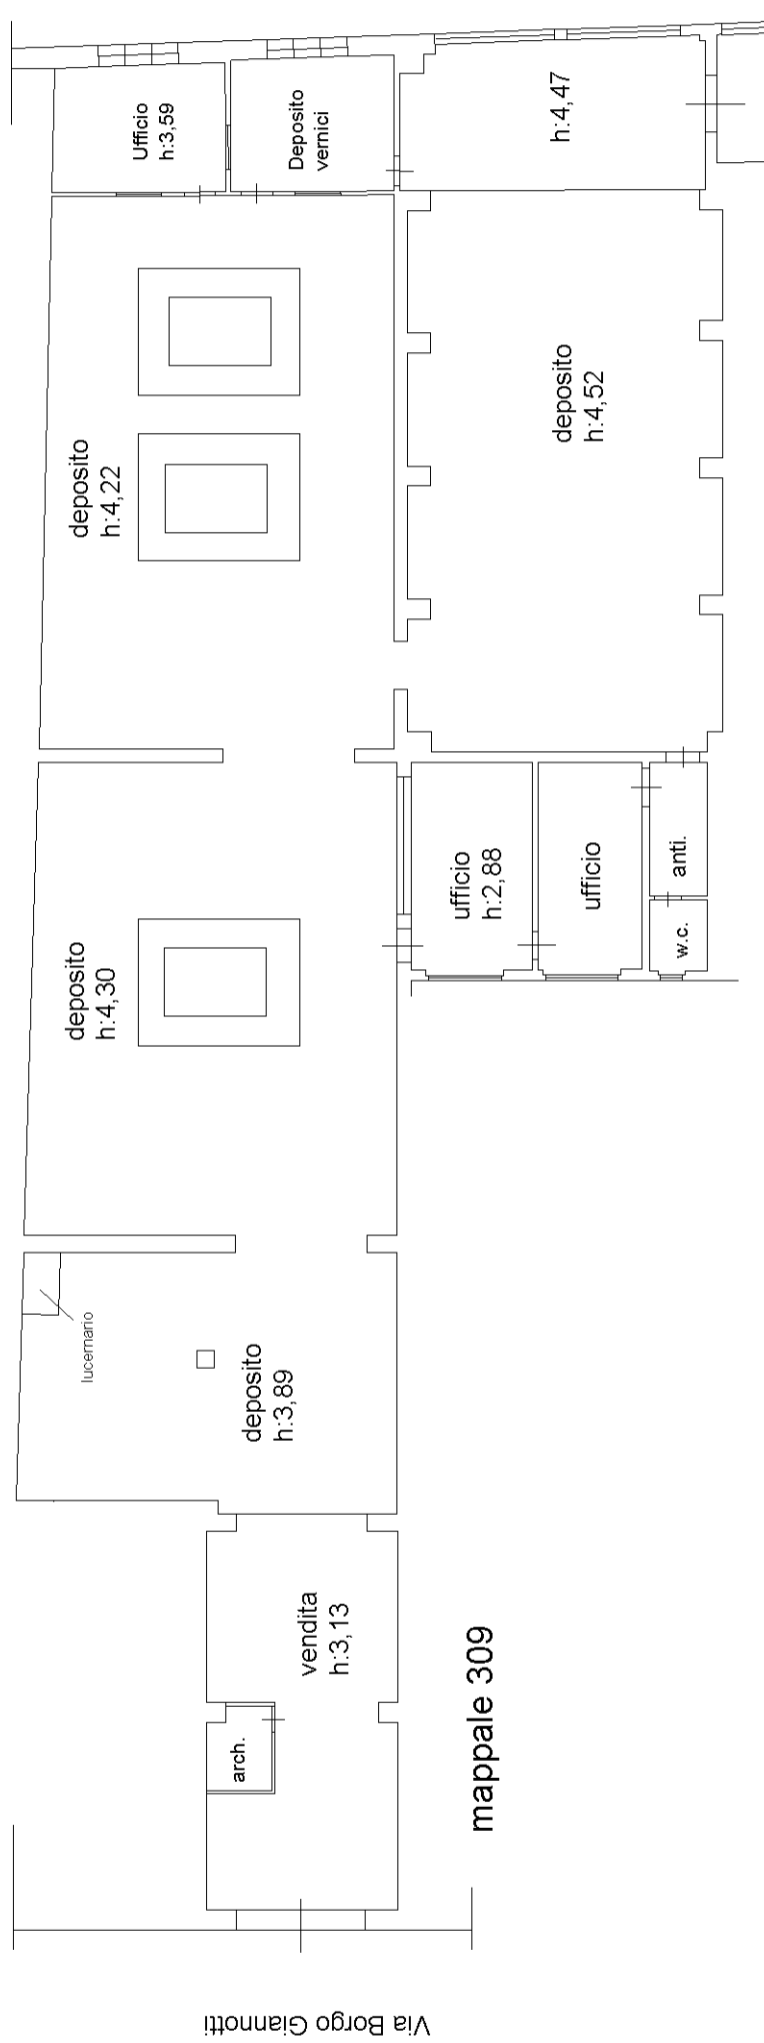

mappale 306

mappale 309

PIANO TERRA

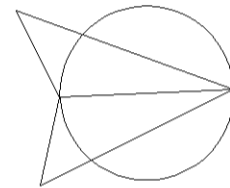

10 metri