


PIANTA  
scala 1:50

# STATO DI PROGETTO

SEZIONE  
scala 1:100

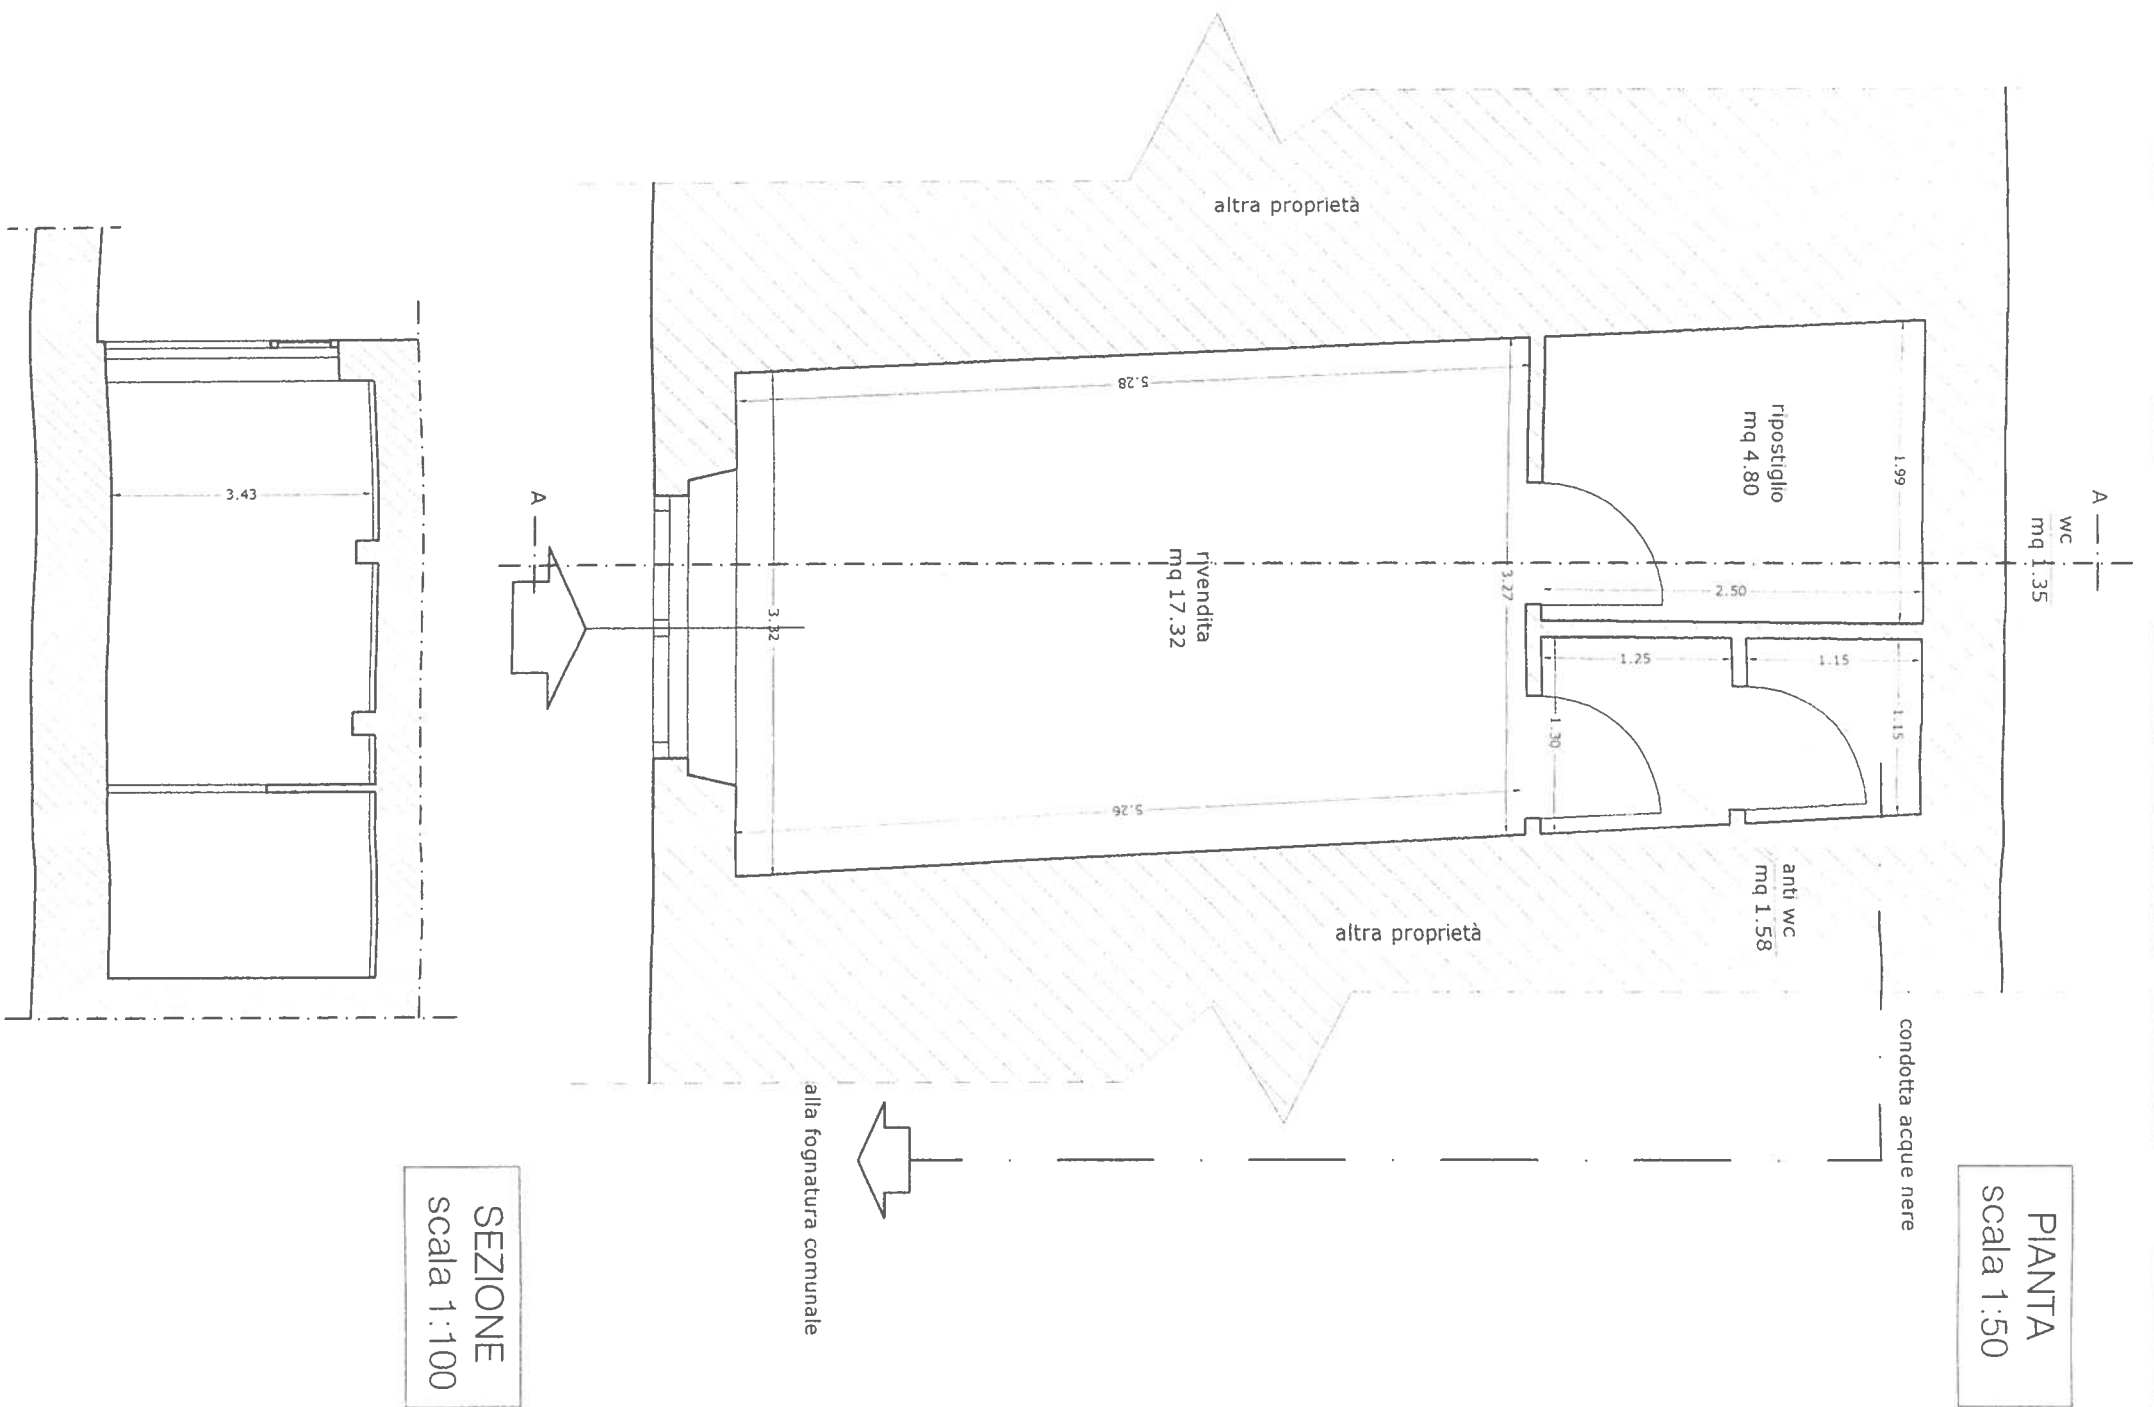

PIANTA  
scala 1:50

SEZIONE  
scala 1:100