



porzione non oggetto dell'intervento

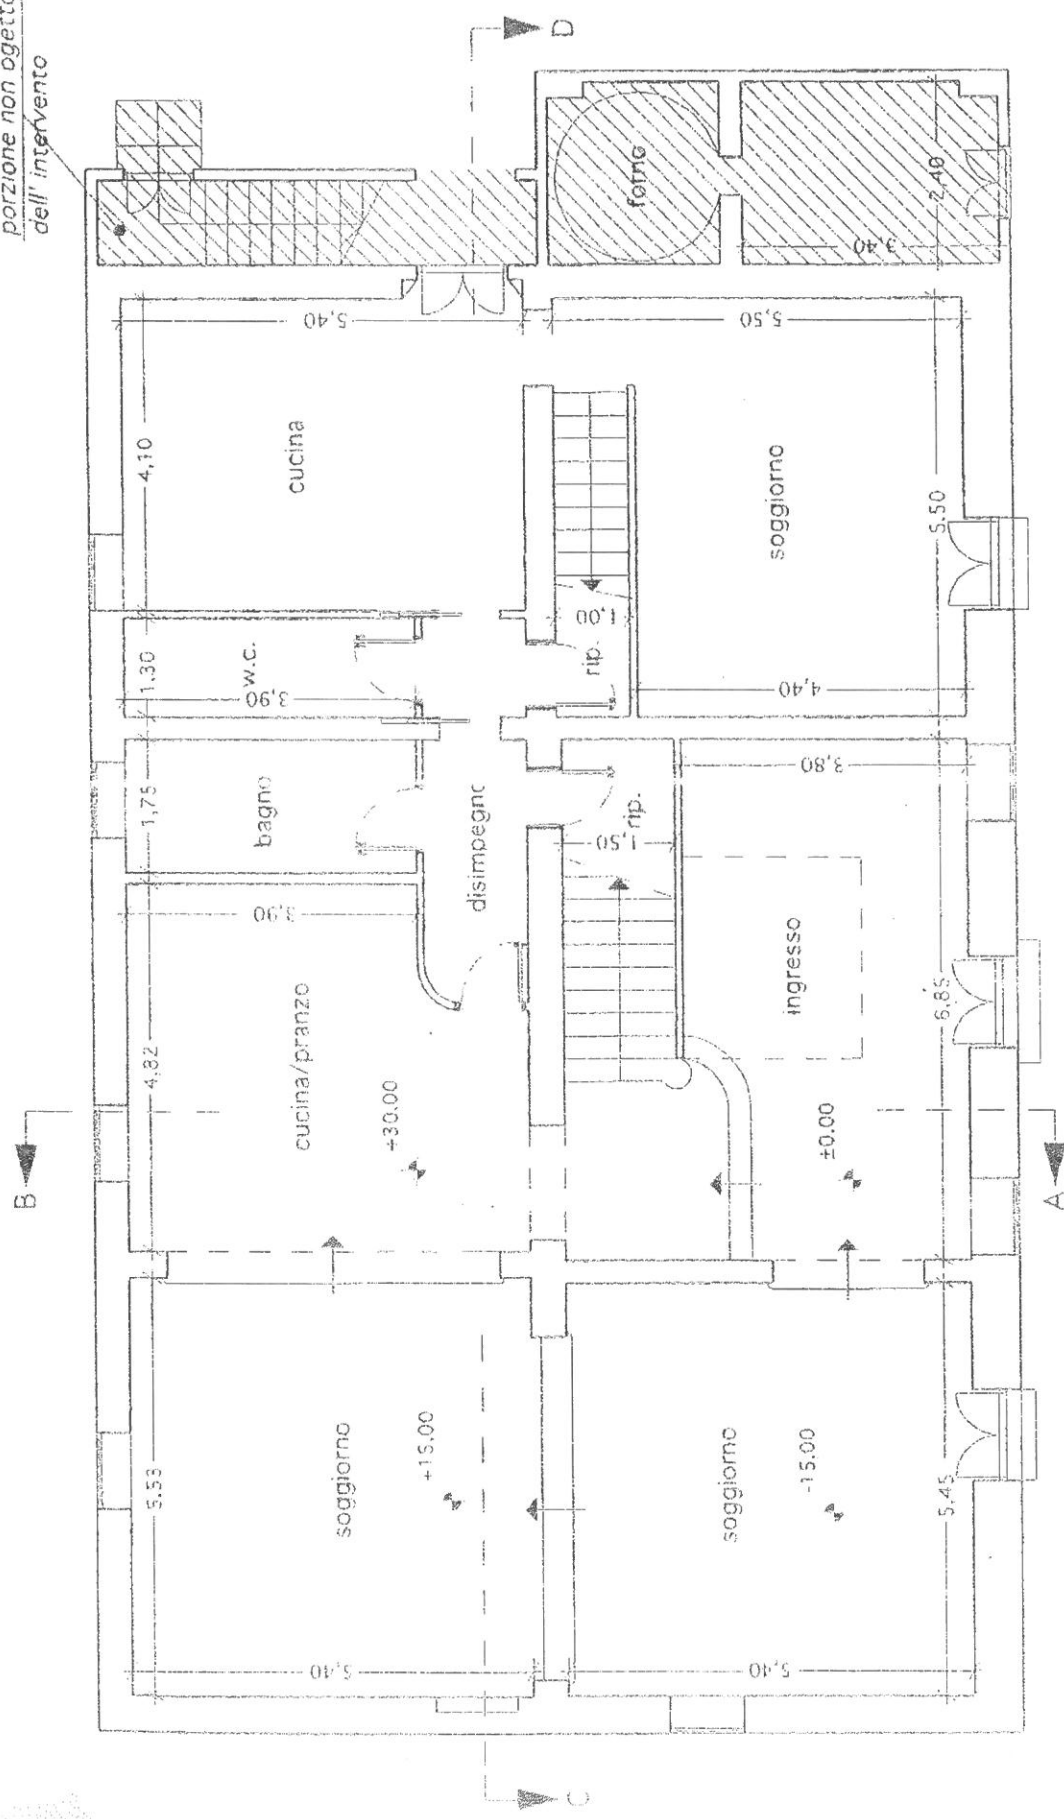


PIANTA PIANO TERRA 1/100

porzione non oggetto
dell'intervento

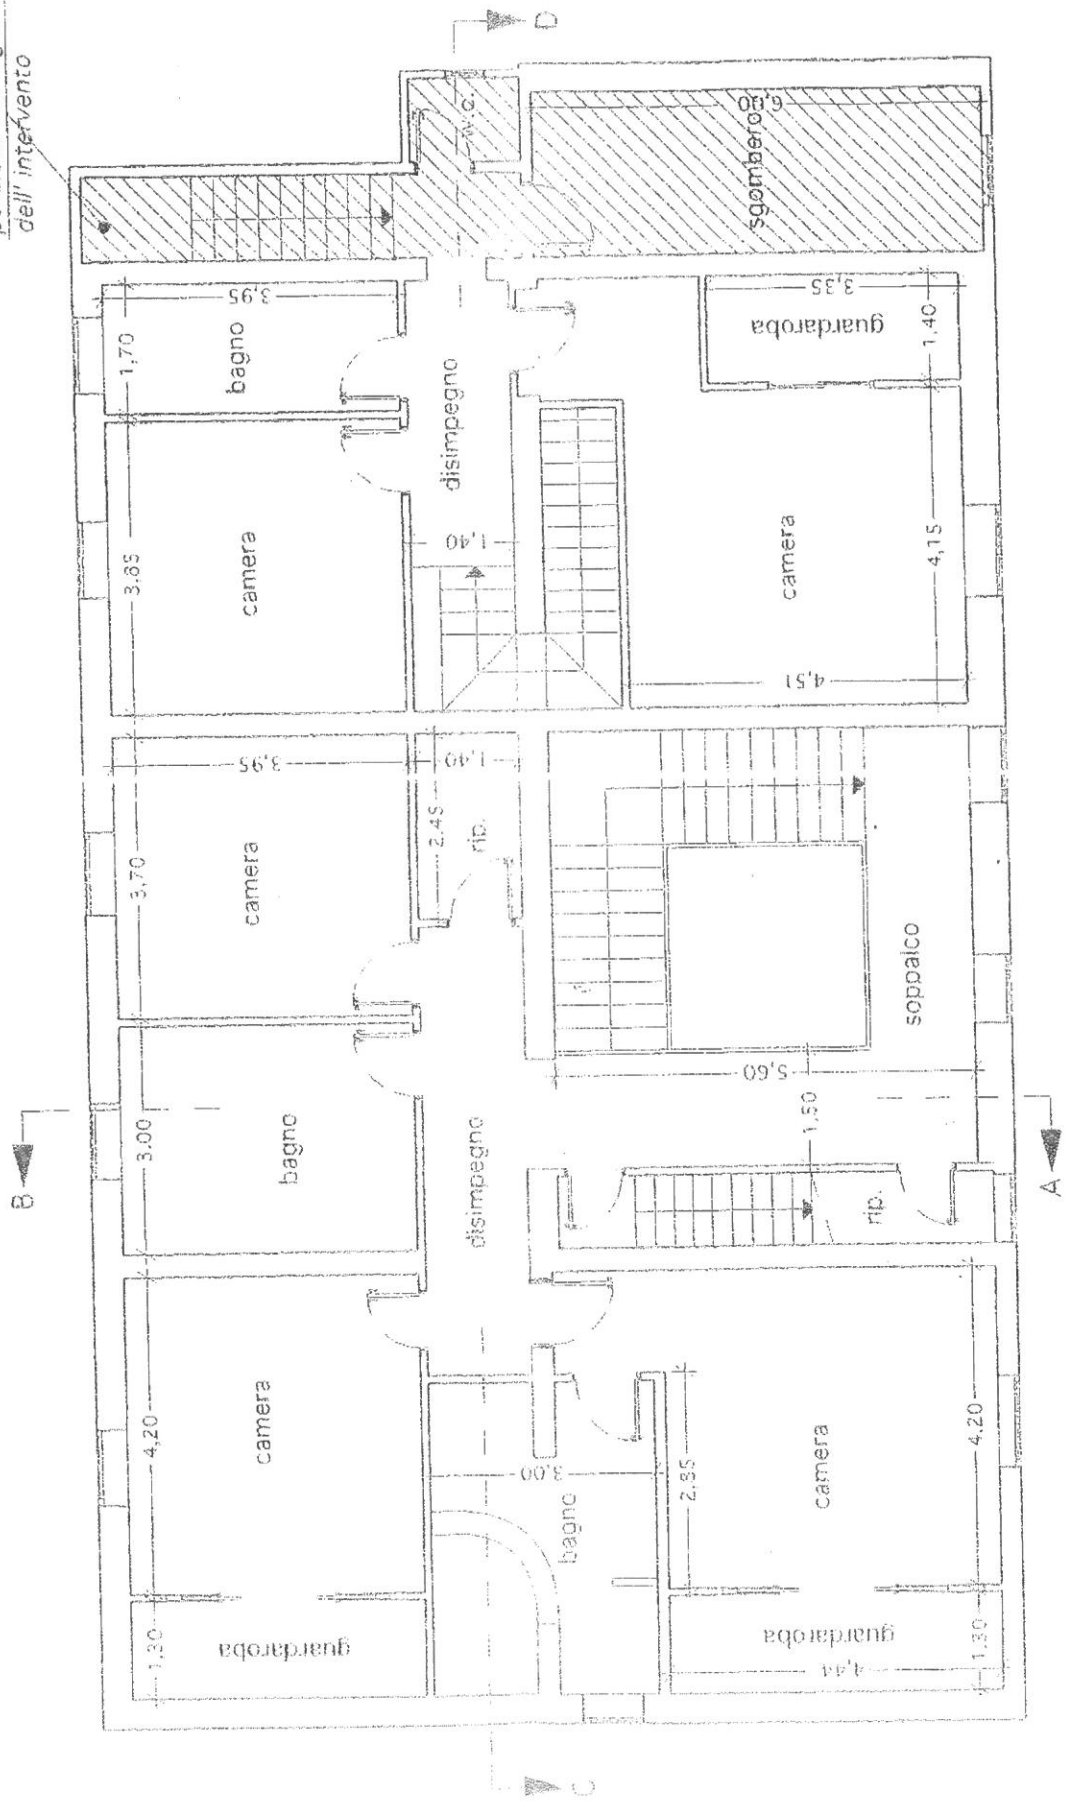

PIANTA PIANO PRIMO 1/100

PIANTA PIANO PRIMO 1/100

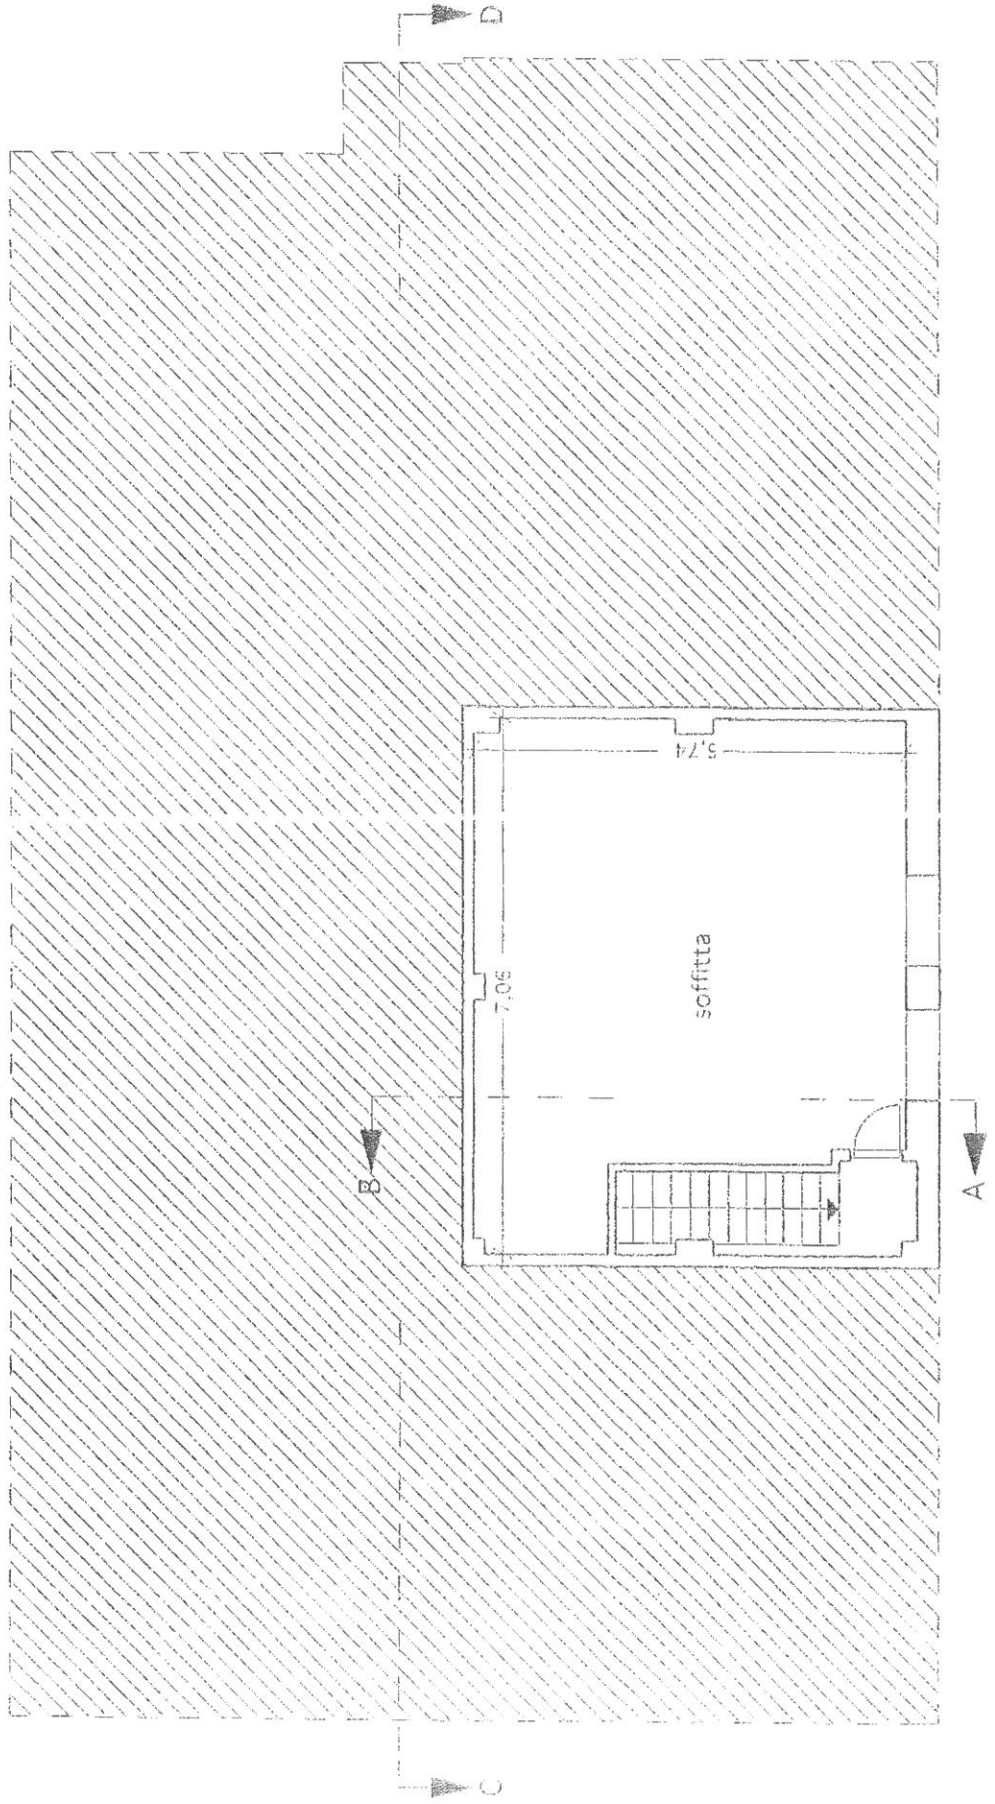

PIANTA PIANO SECONDO 1/100

COPIA
25/11/2011



