




PIANTA PIANO TERRA

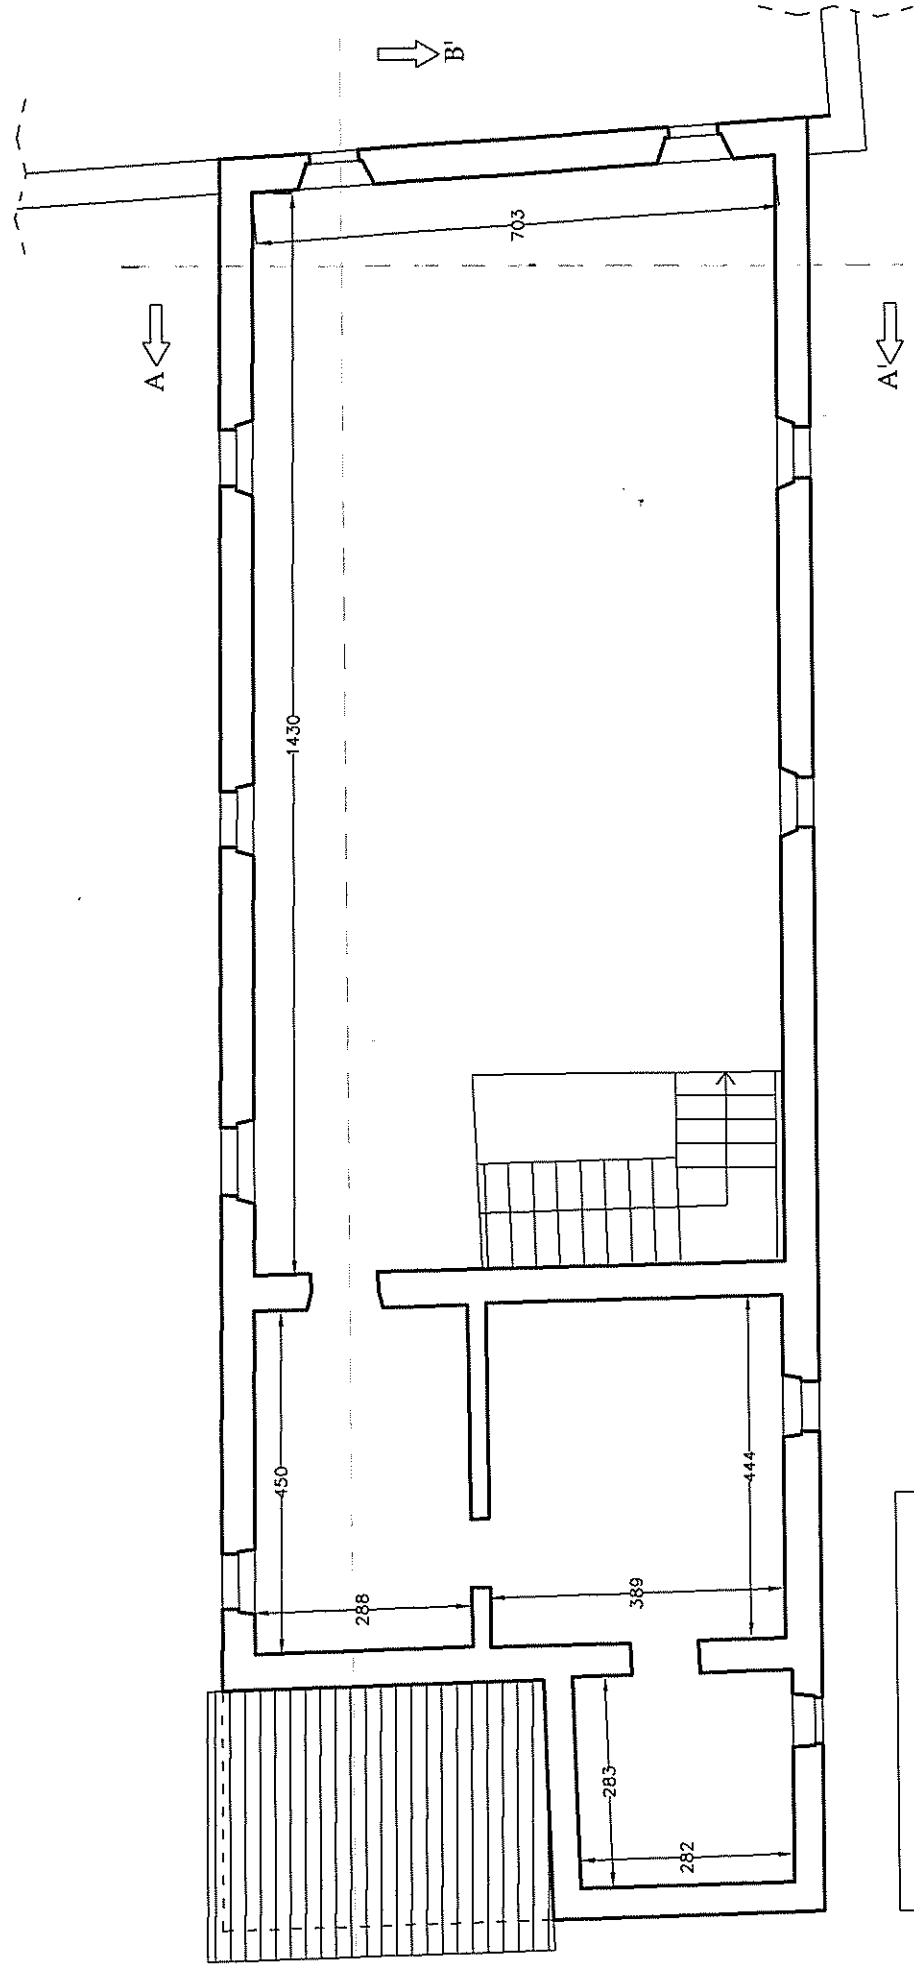


PIANTA PIANO PRIMO

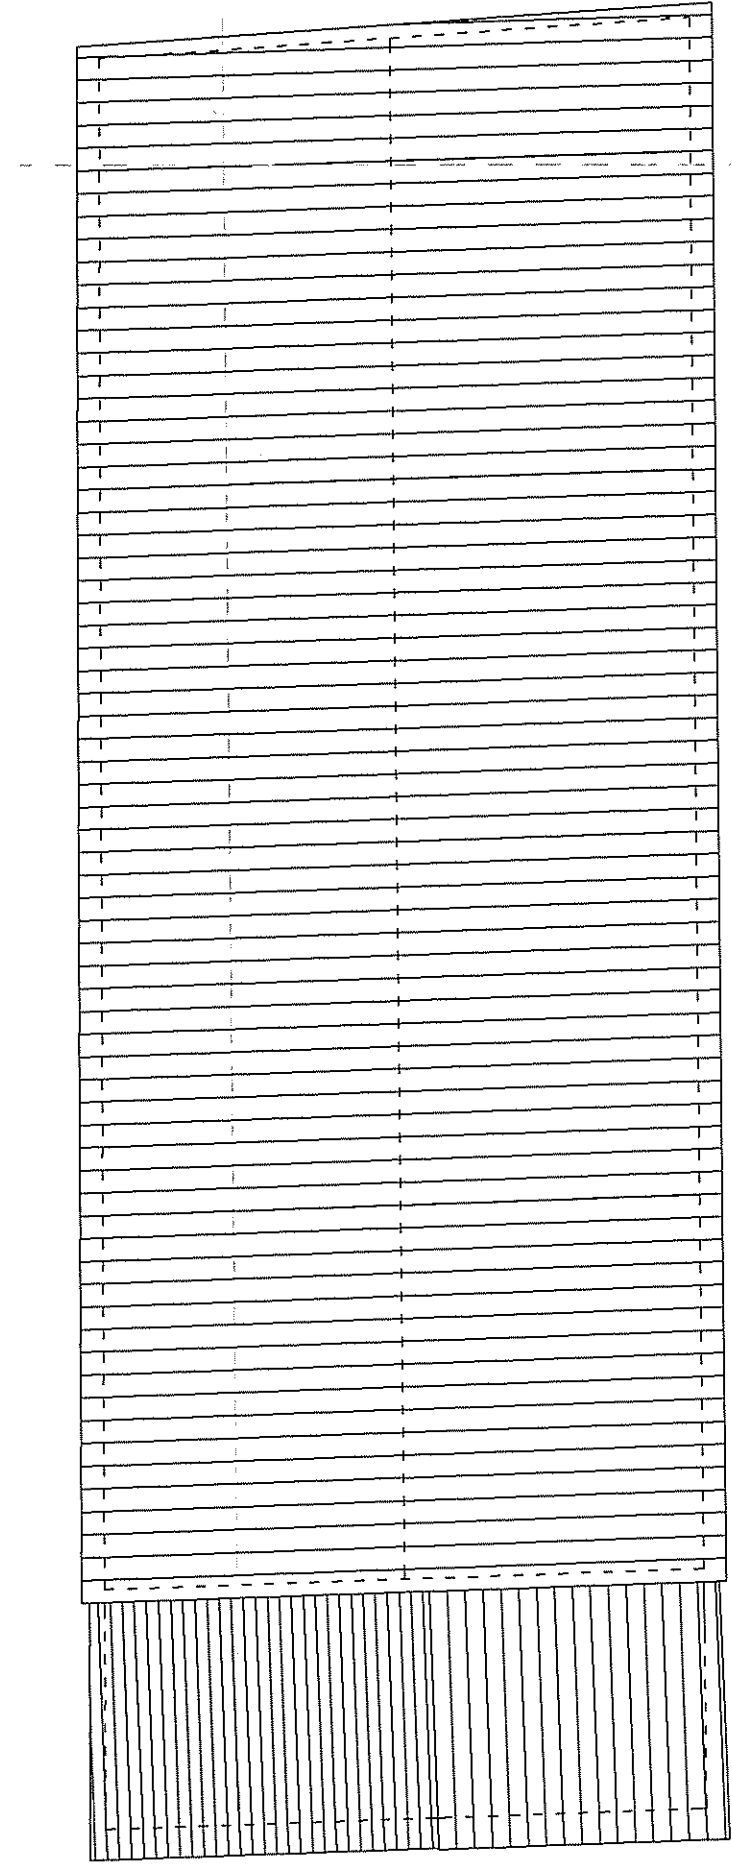

PIANTA COPERTURA

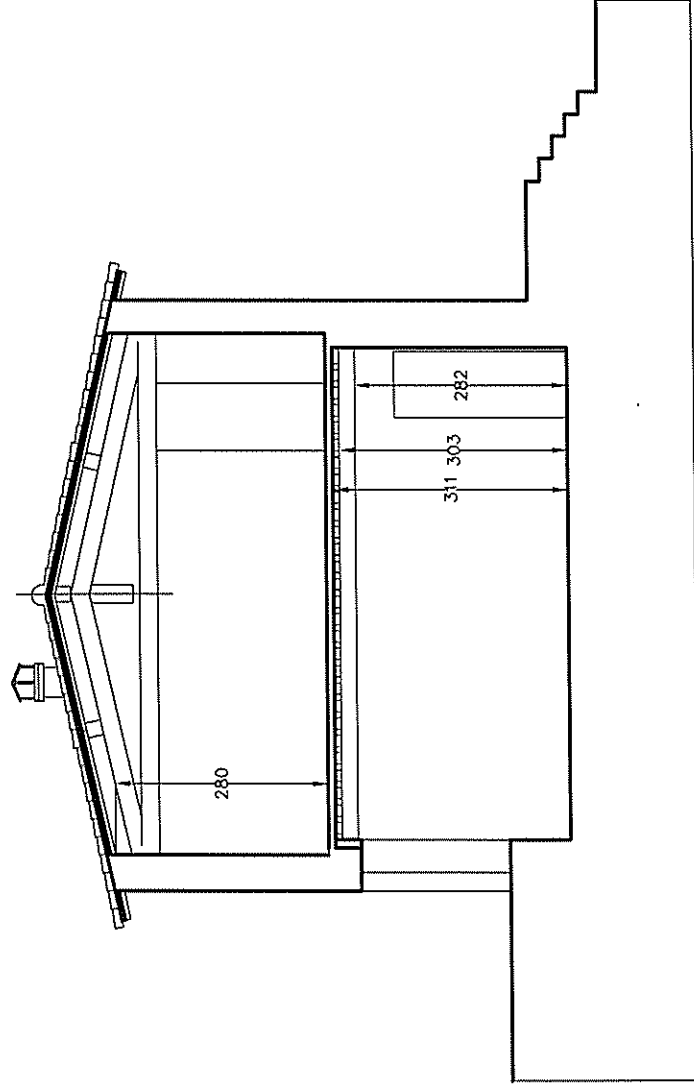

Sezione A - A'

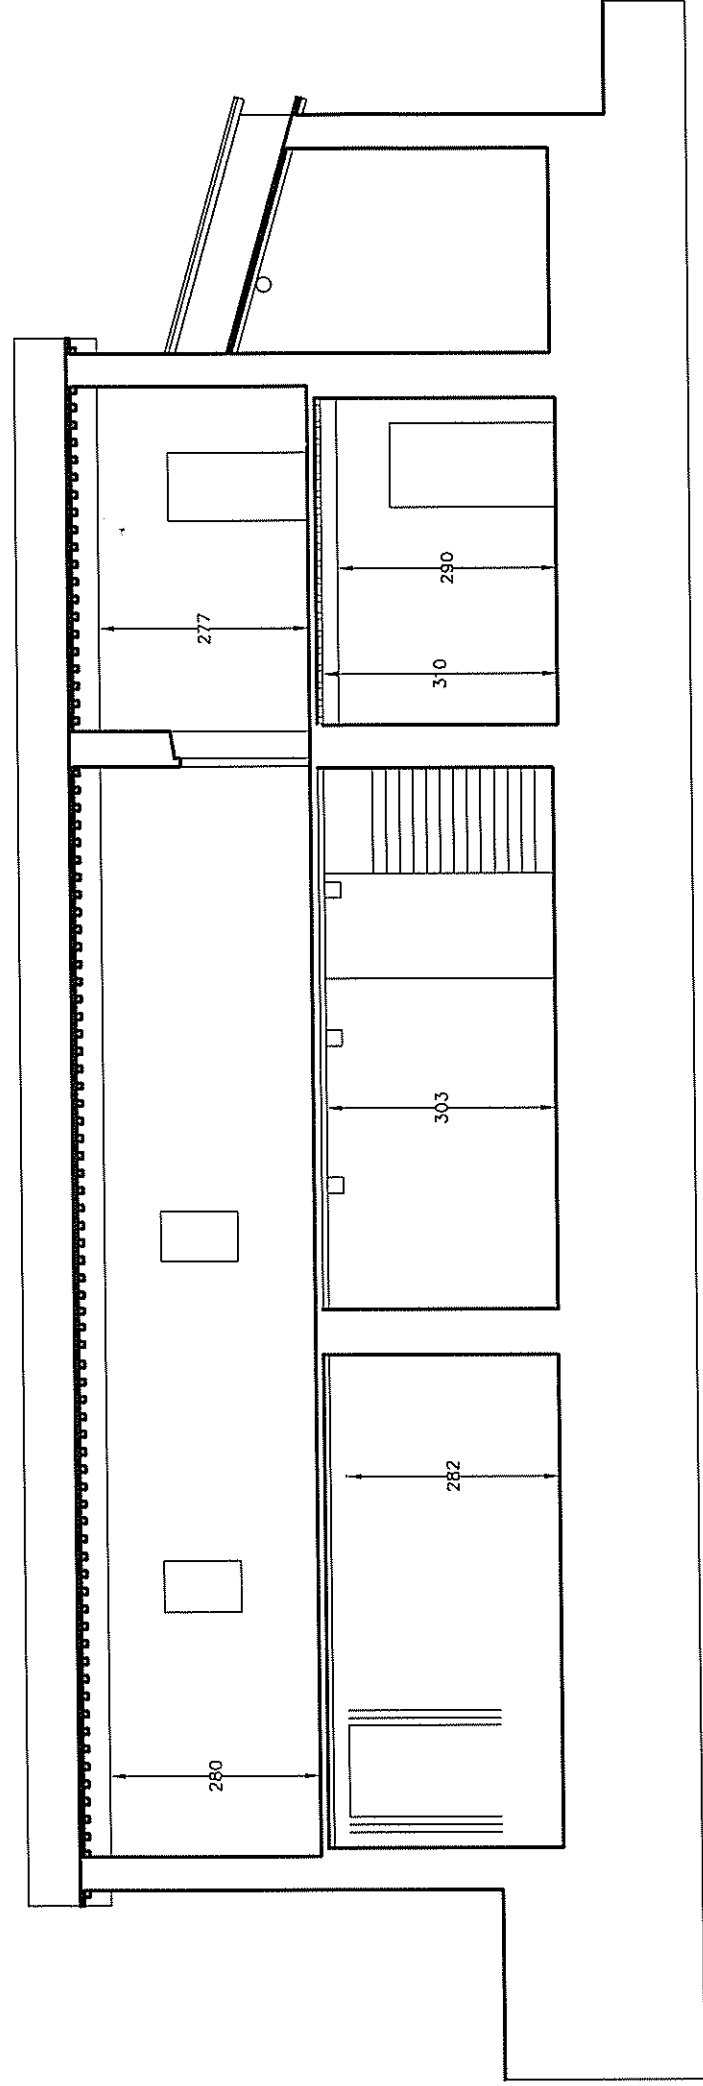

Sezione B - B'

