


# IPOTESI PROGETTUALE CON ARREDAMENTO

## APPARTAMENTO N.2 PIANTA PIANO TERRA

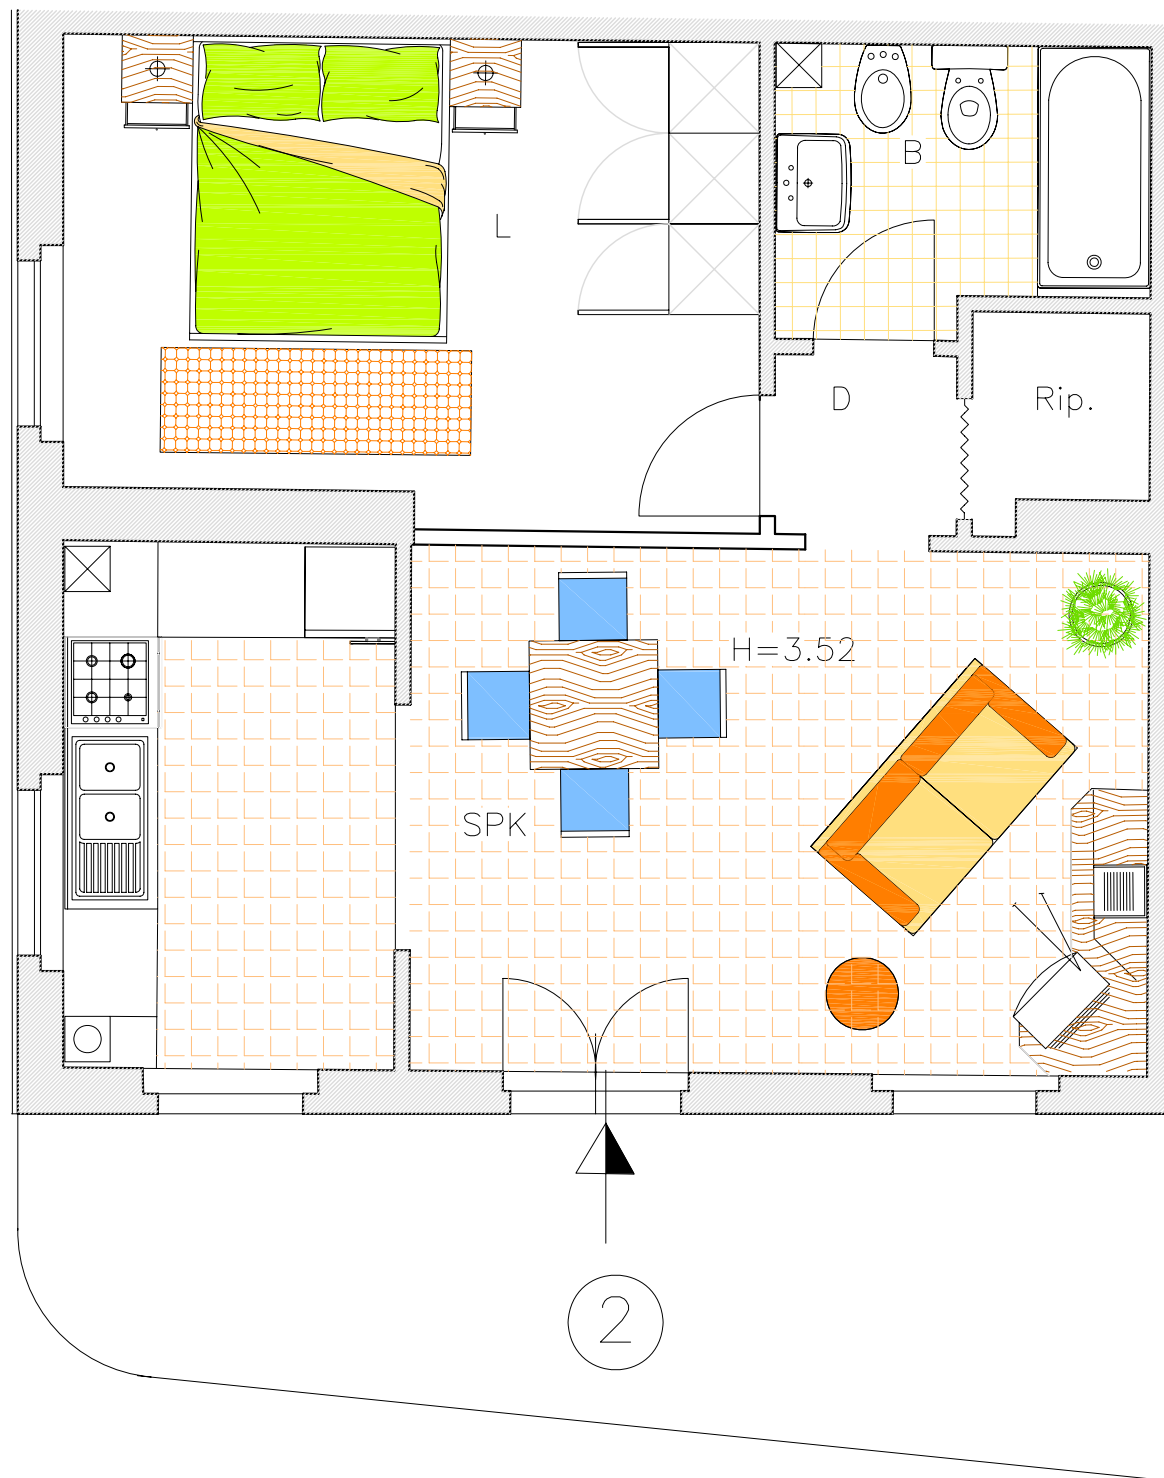

SCALA 1;50