


# IPOTESI PROGETTUALE CON ARREDAMENTO

## APPARTAMENTO N.4 PIANTA PIANO PRIMO

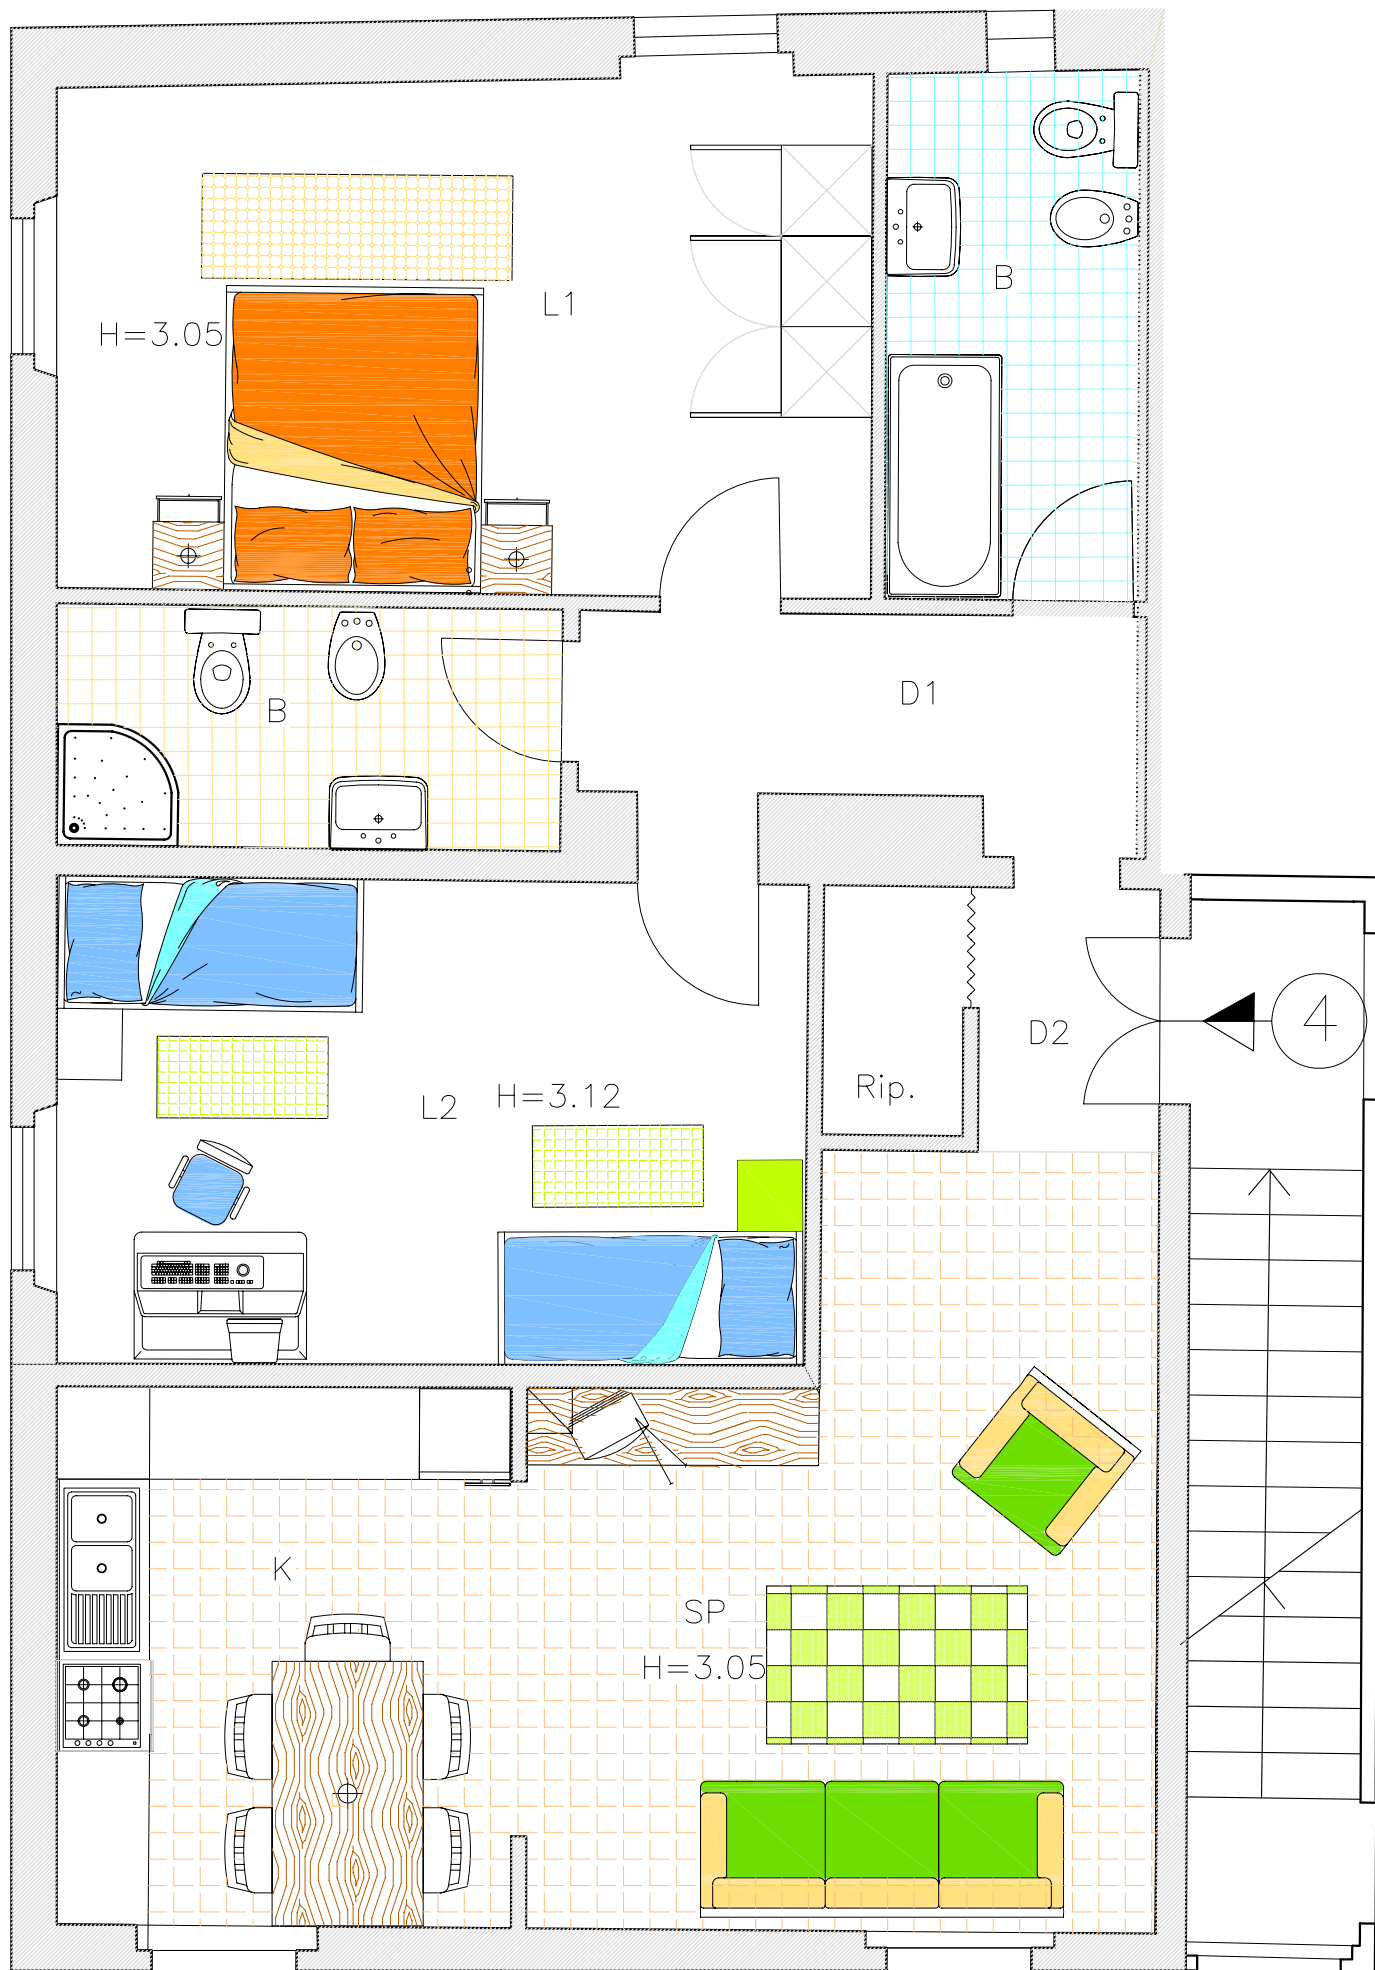

SCALA 1;50