


IPOSTESI PROGETTUALE CON ARREDAMENTO

APPARTAMENTO N.5 PIANTA PIANO PRIMO

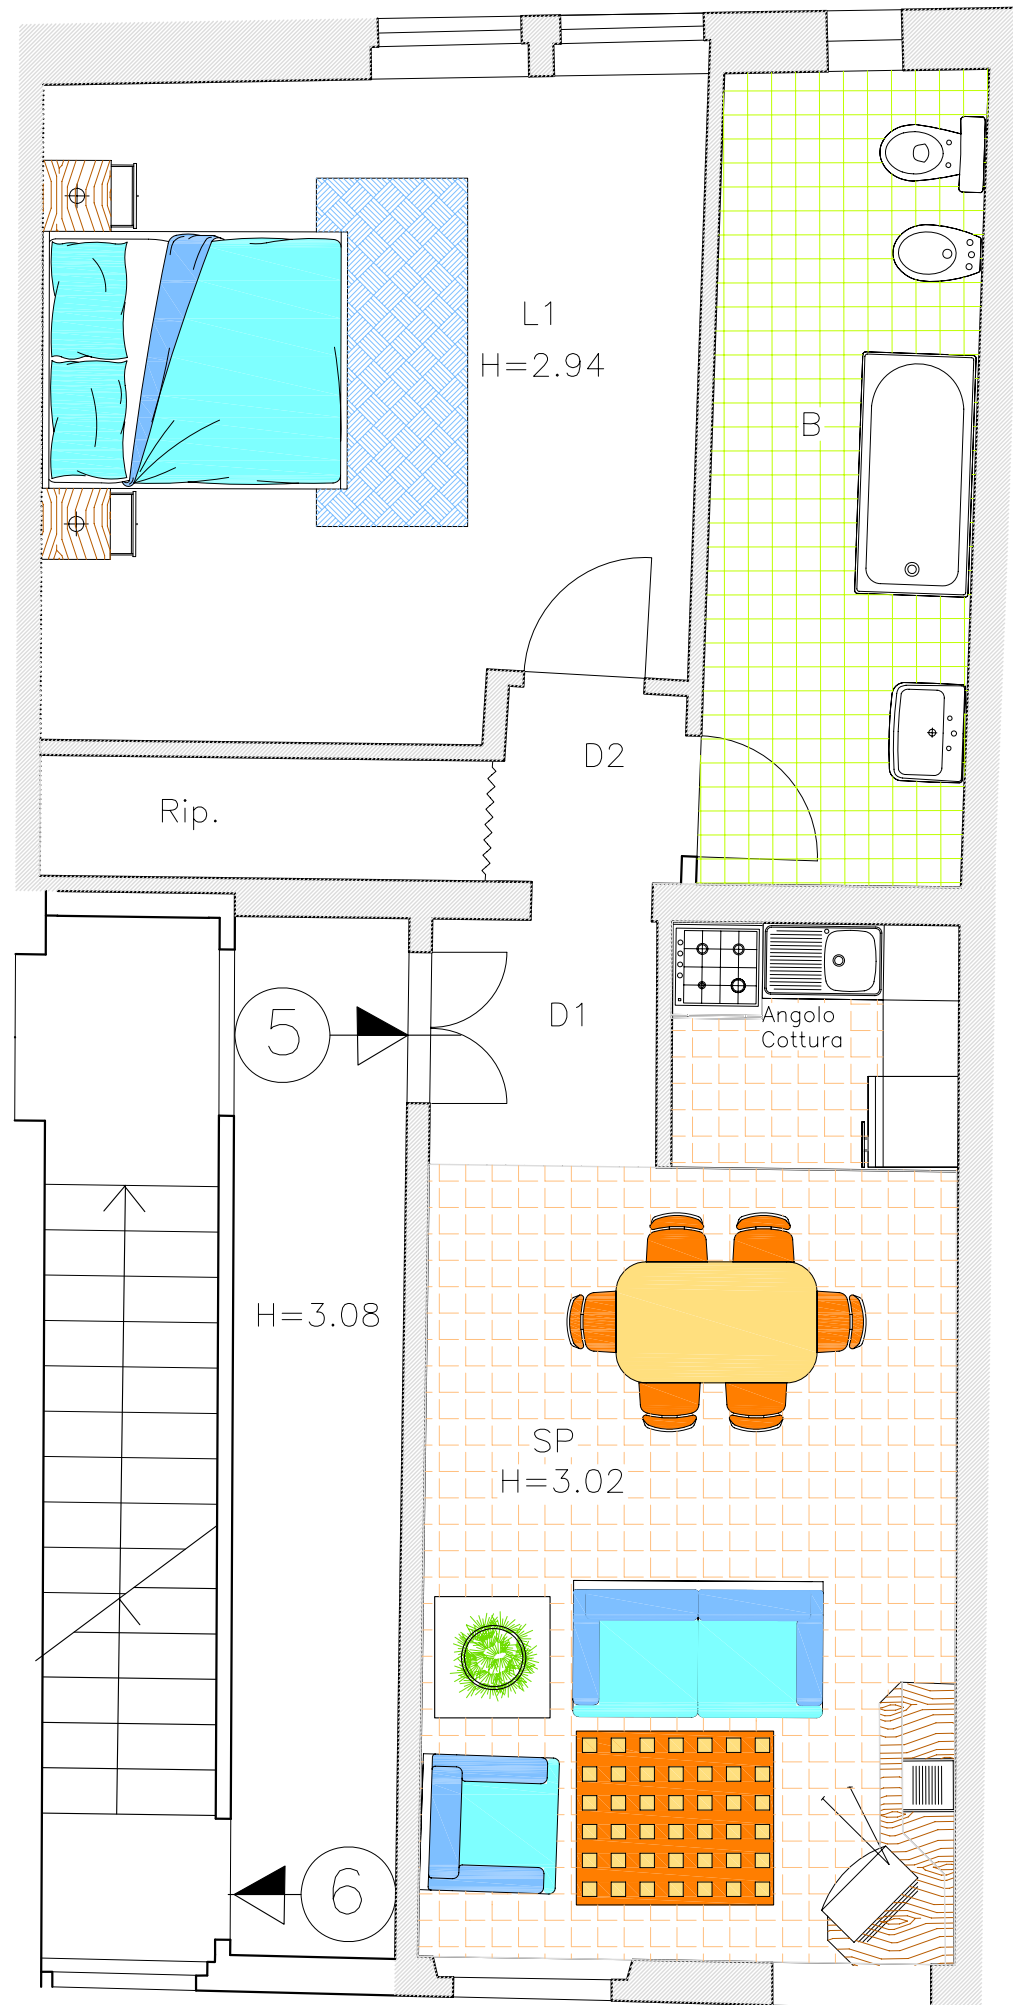

SCALA 1;50