

**Agenzia delle Entrate  
CATASTO FABBRICATI  
Ufficio Provinciale di  
Pisa**


Dichiarazione protocollo n. \_\_\_\_\_ del \_\_\_\_\_  
Planimetria di u.i.u. in Comune di Casciana - Lari

Identificativi Catastali:  
Sezione:  
Foglio:  
Particella:  
Subalterno:

Compilata da:  
Iscritto all'albo:  
Geometri  
Prov. Pisa

Scheda n. 1      Scala 1:200

WC  
H = 3,00  
ANTI - WC  
H = 3,00

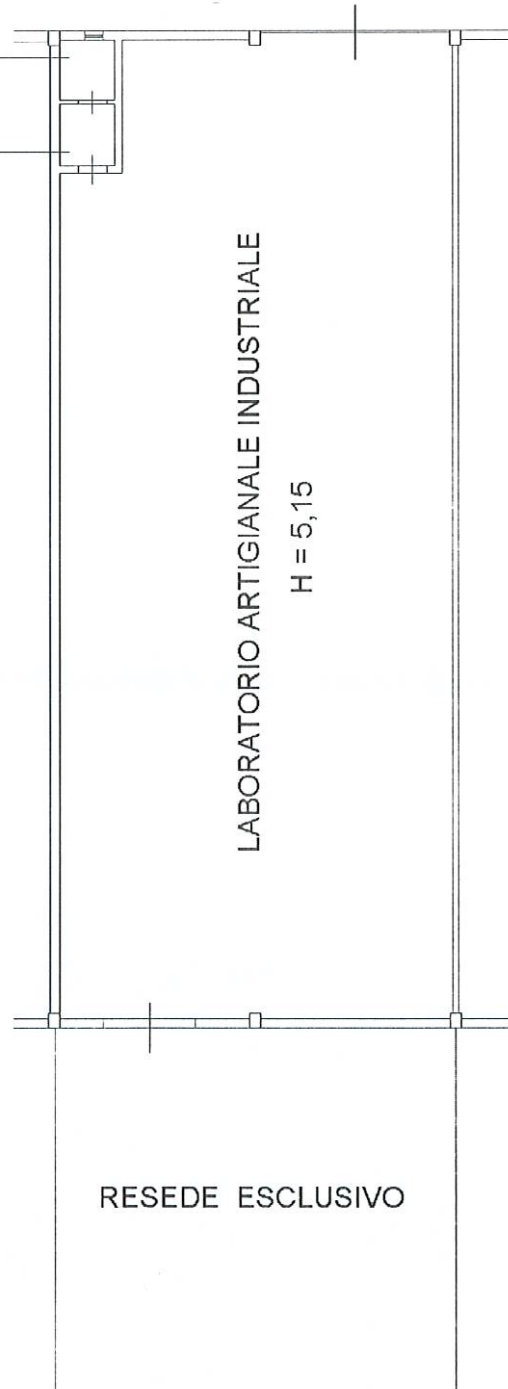

**PIANO TERRA**

NORD

