


Agenzia delle Entrate
CATASTO FABBRICATI
Ufficio Provinciale di
Pisa

Dichiarazione protocollo n. _____ del _____
Planimetria di u.i.u. in Comune di Casciana - Lari


Identificativi Catastali:
Sezione:
Foglio:
Particella:
Subalterno:

Compilata da:
Iscritto all'albo:
Geometri
Prov. Pisa

Scheda n. 1 Scala 1:200

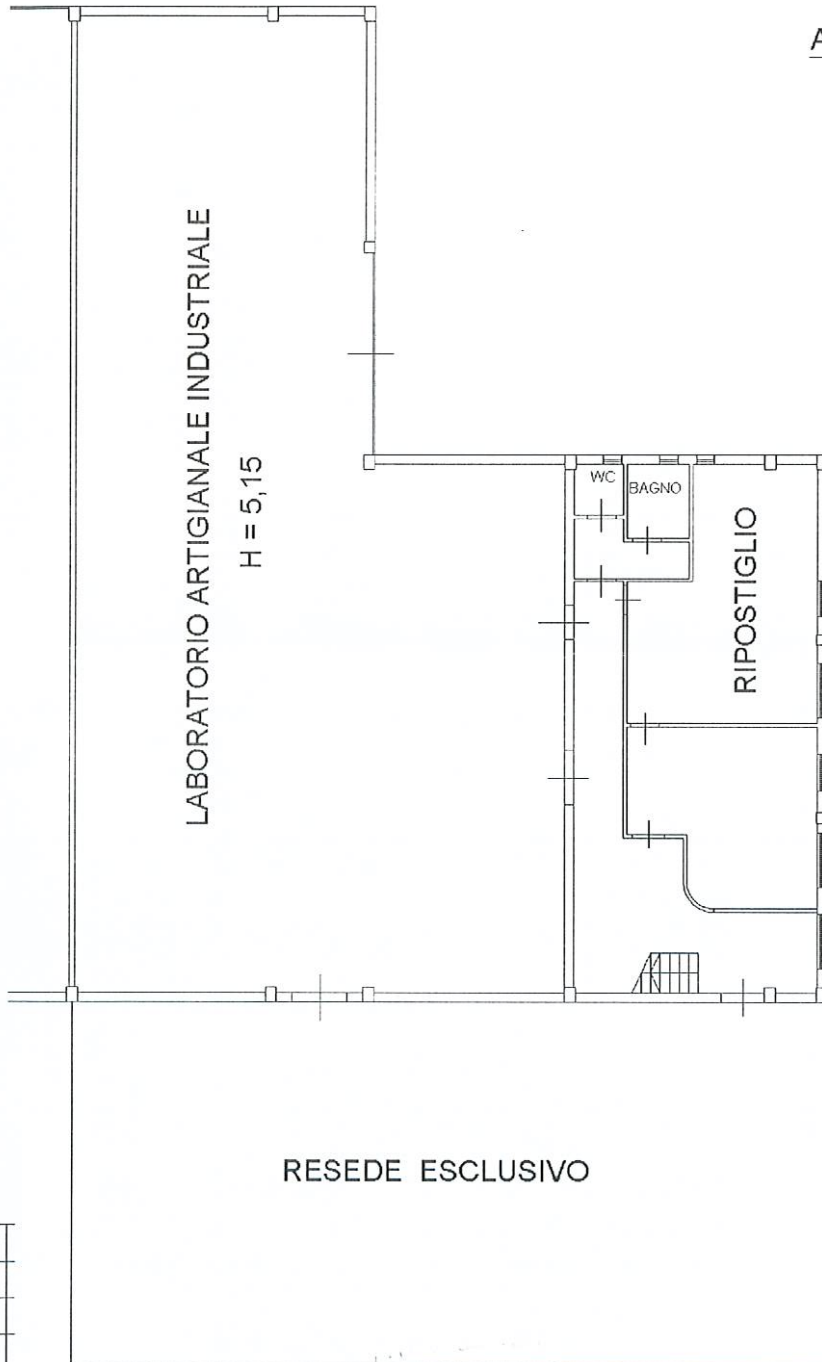

PIANO TERRA
H = 2,72

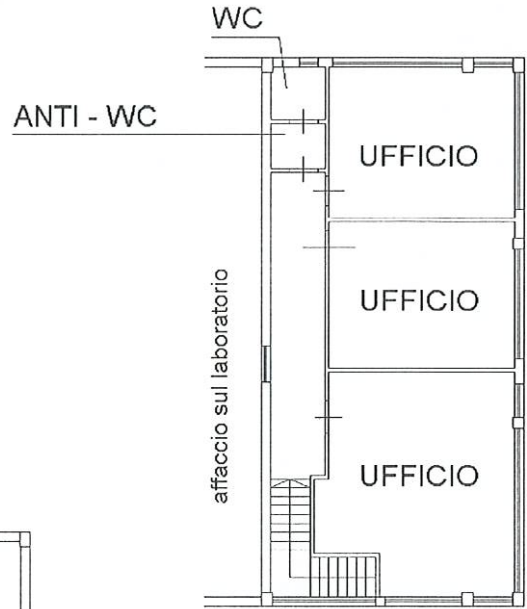

PIANO PRIMO
H = 2,72

NORD

