

NUOVO CATASTO


(R. DECRETO-LEGGE 13 APRILE 1939, N. 632)

dell'immobile situato nel Comune di SCANDICCI

LOCENTI TORQUATO, n. 4 BORGO S. LORENZO il 18/1/1913 per 1/2.

a dichiarazione presentata all'Ufficio Tecnico Erariale di FIRENZE

mq = v.
 n' = vani
 mq = vani
 mq = v.
 D
 vani, mc, mq
 n' = vani
 n' = vani
 mq
 vani, mc, mq
 n' = vani
 n' = vani
 per 1/2

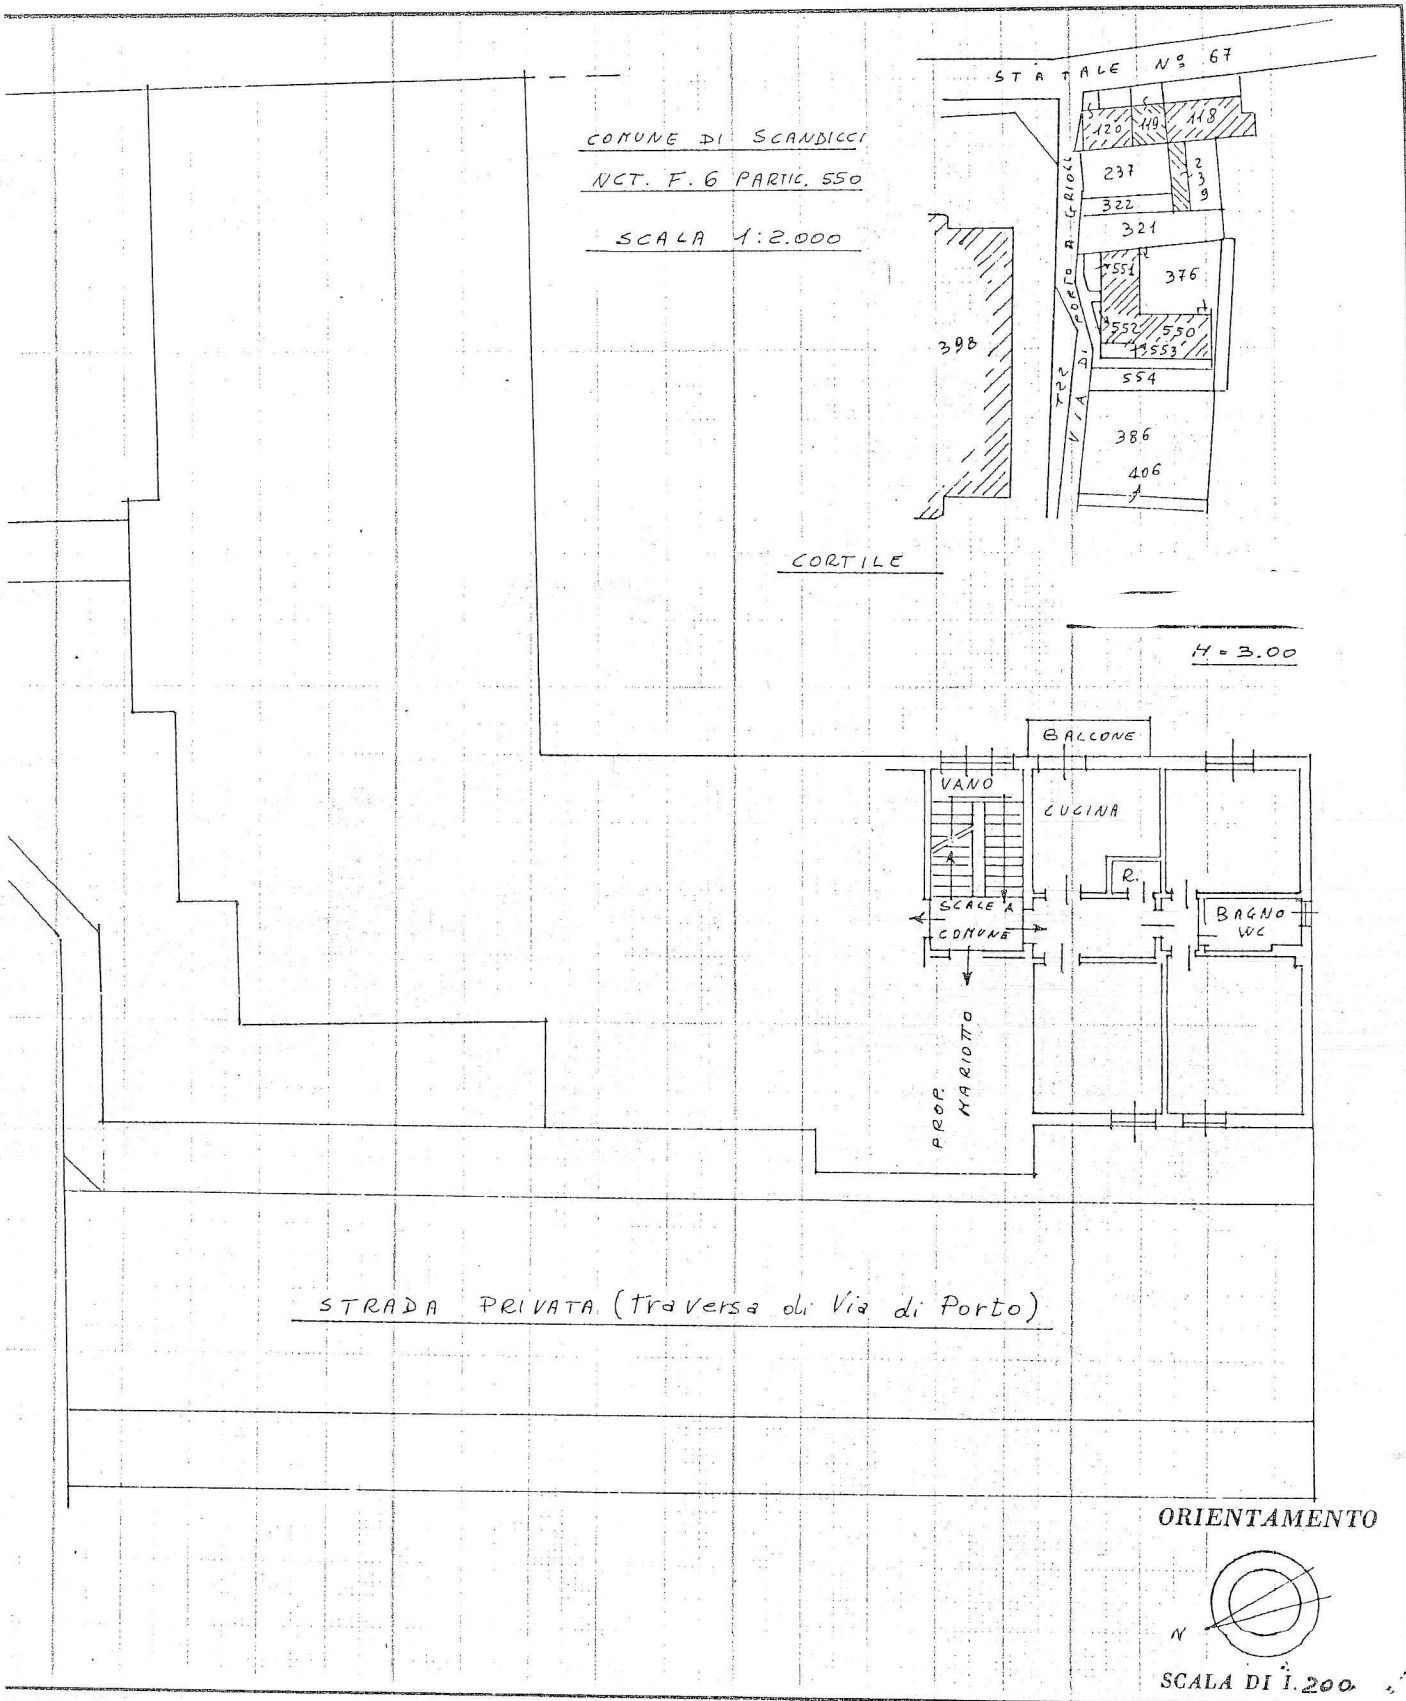

PAZIO RISERVATO PER LE ANNOTAZIONI D'UFFICIO

bat 550 SUB 10

Compilata dal Geometra
(nome del tecnico)

Iscritto all'Albo dei Geometri
 della Provincia di FIRENZE