



PIANTA PIANO TERRENO

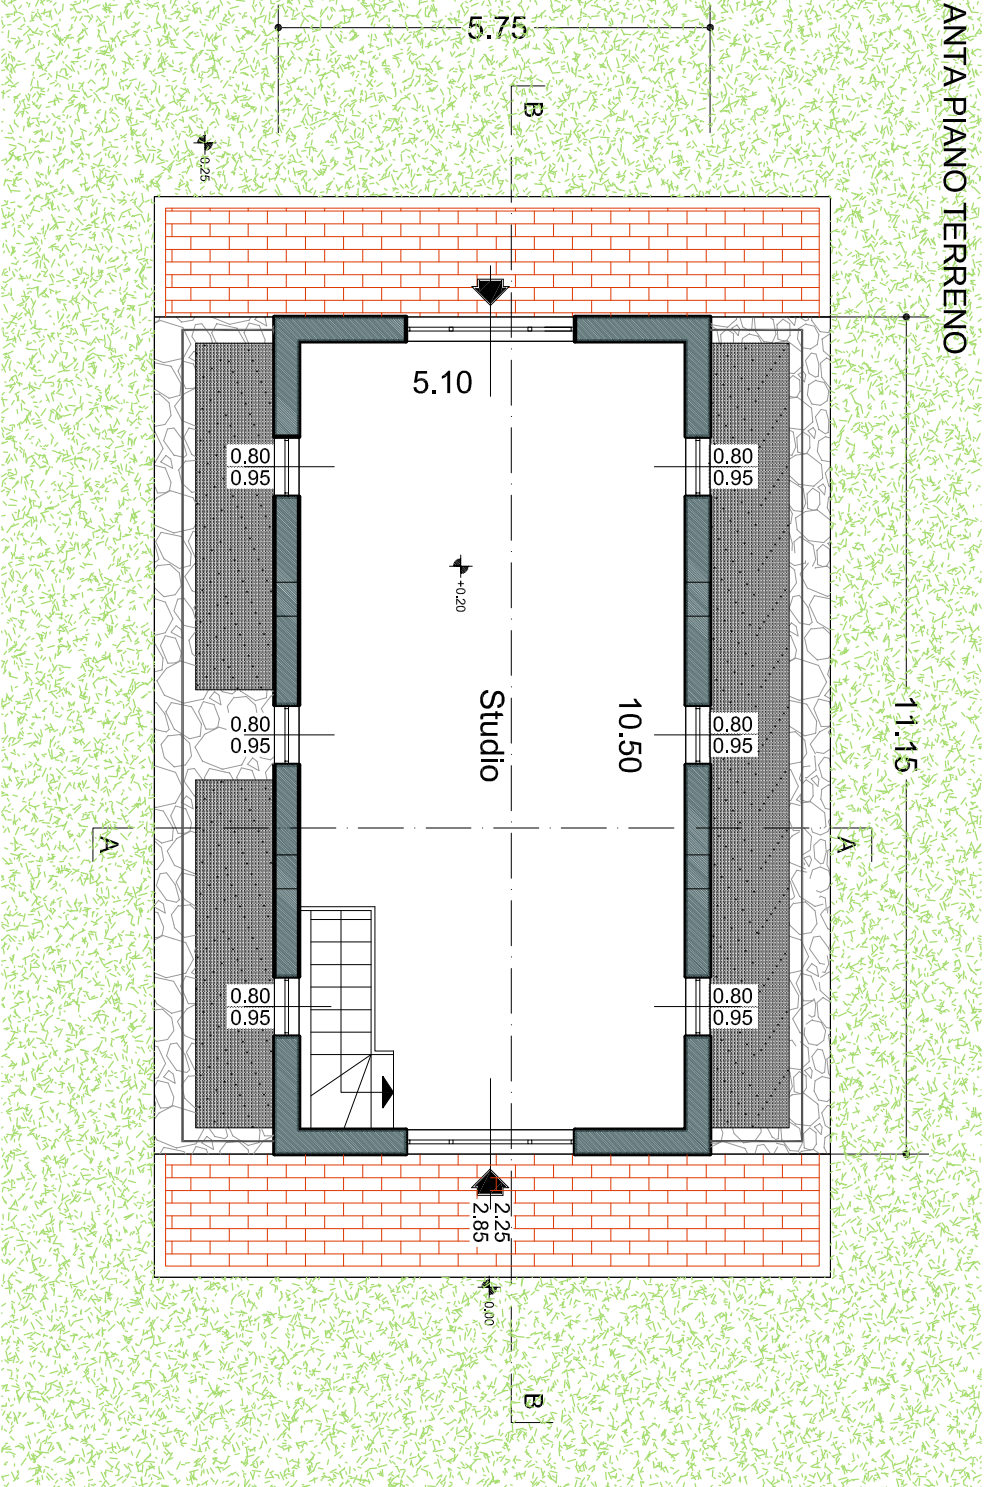

STATO ATTUALE

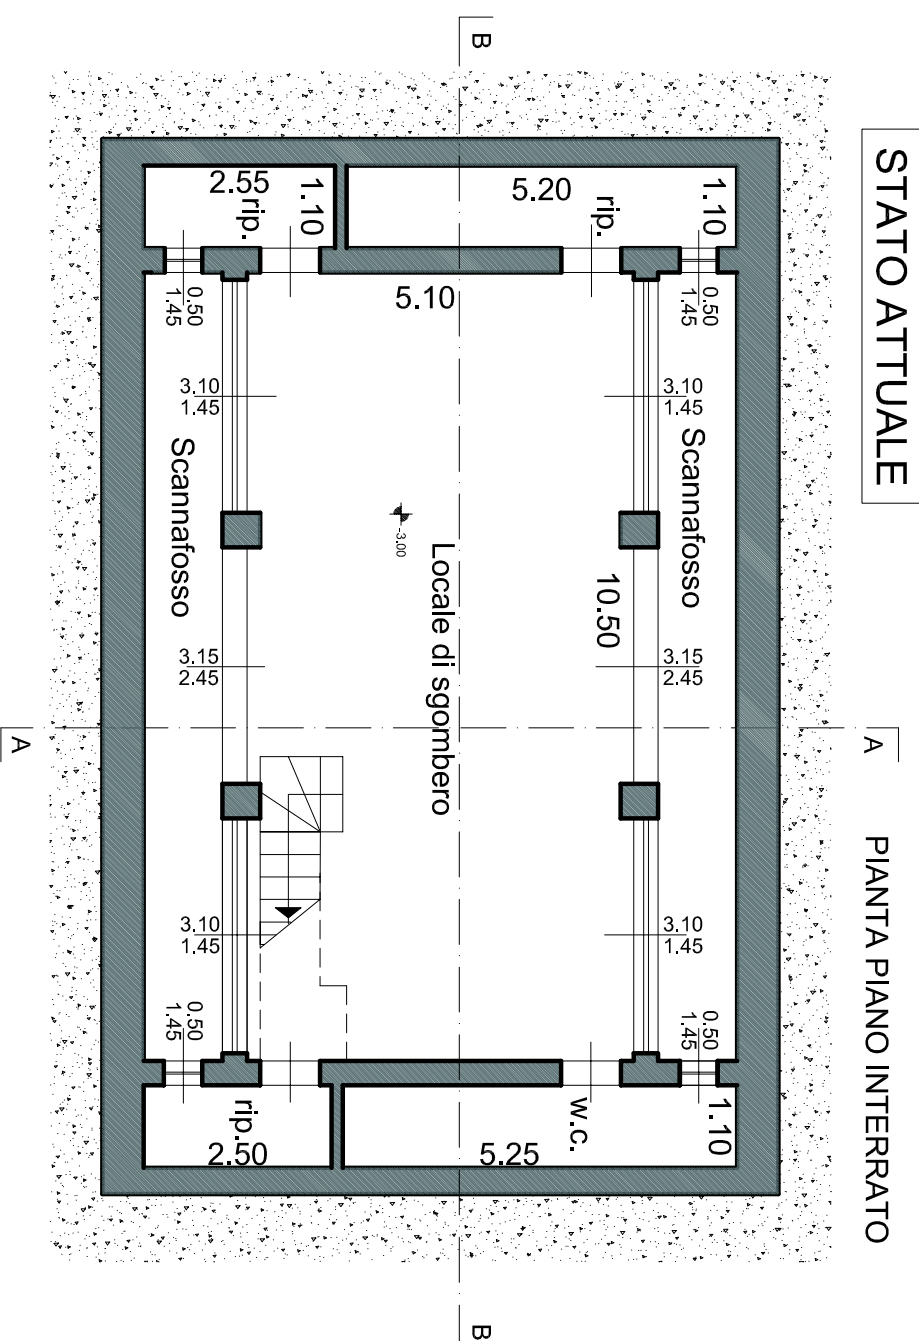

PIANTA PIANO INTERRATO