STATO ATTUALE

Scala 1:100

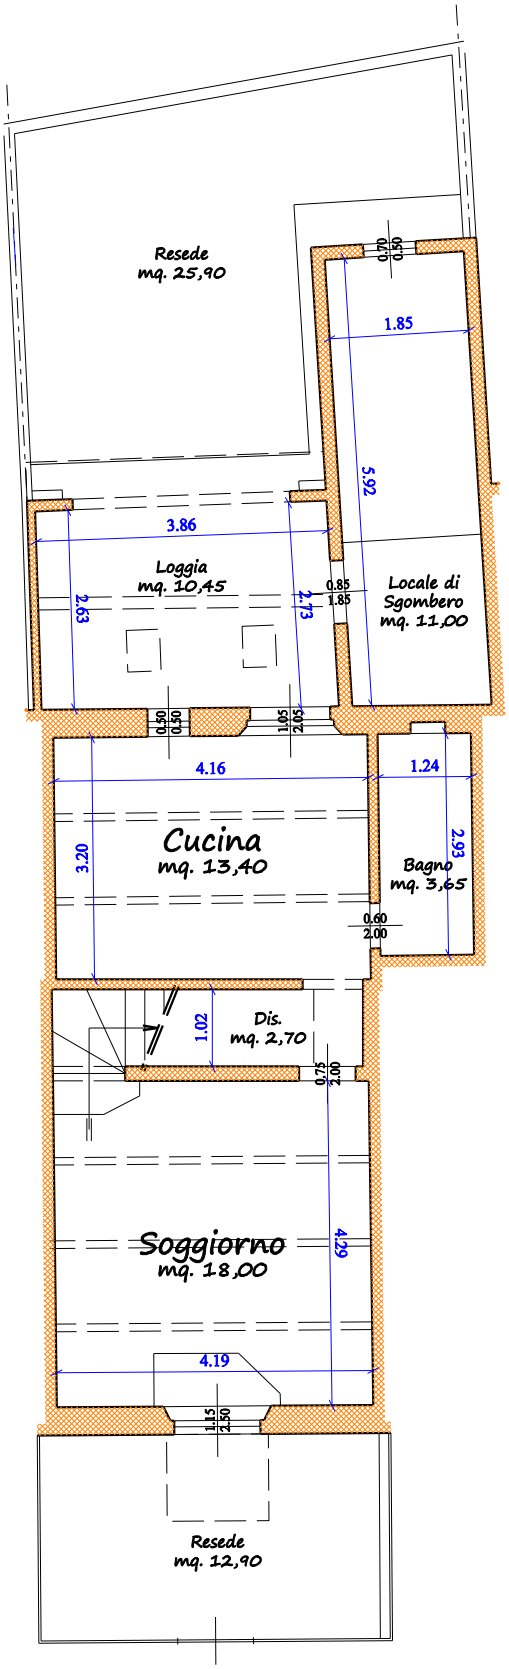

Piano Terra

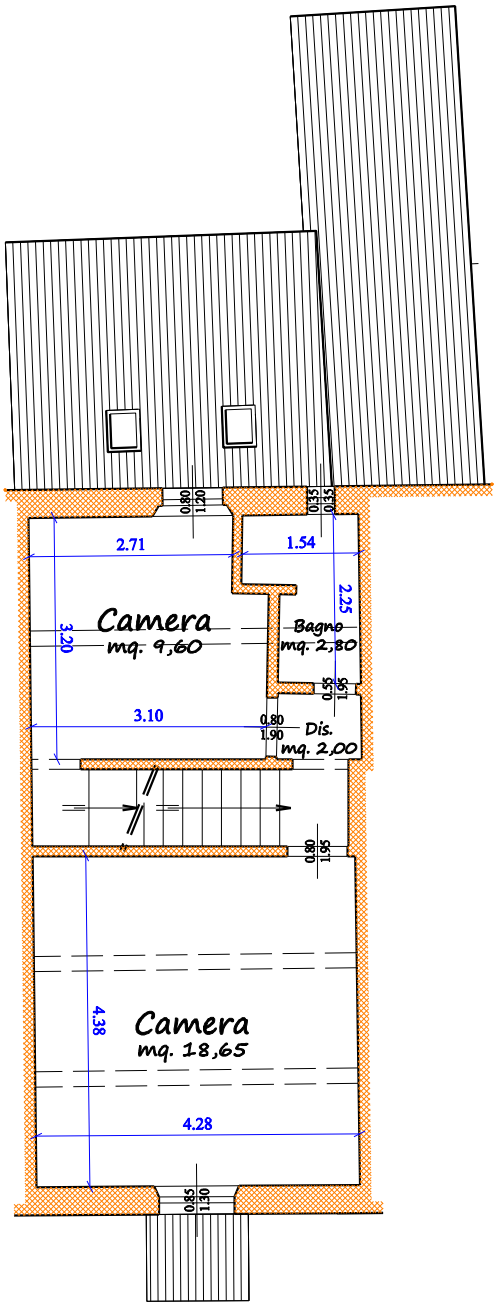

Piano Primo