


APPARTAMENTO 40


- SUPERFICIE LORDA TOTALE
APPARTAMENTO = 52.49 mq
- TERRAZZA ESCLUSIVA = 10.86 mq

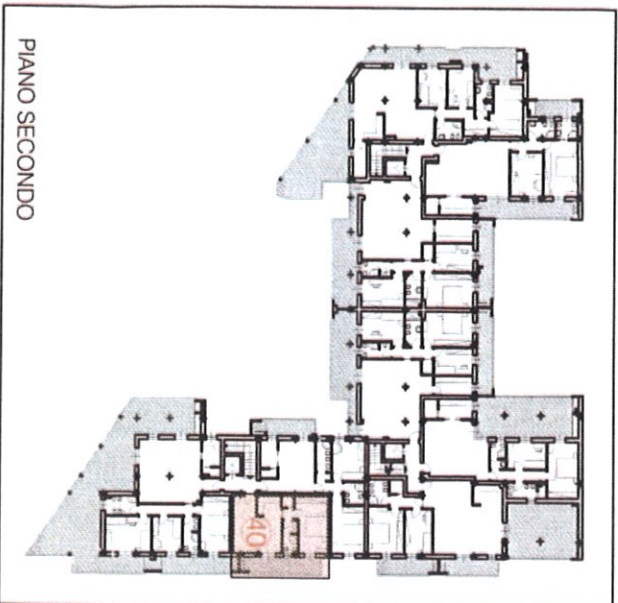

LEGENDA:

- ① Soggiorno/cottura
- ② Soggiorno
- ③ Camera
- ④ Circolazione
- ⑤ WC
- ⑥ Ripostiglio
- ⑦ Cottura
- ⑧ Resede esclusiva
- ⑨ Terrazzo esclusivo

RESIDENCE "LE MURA"

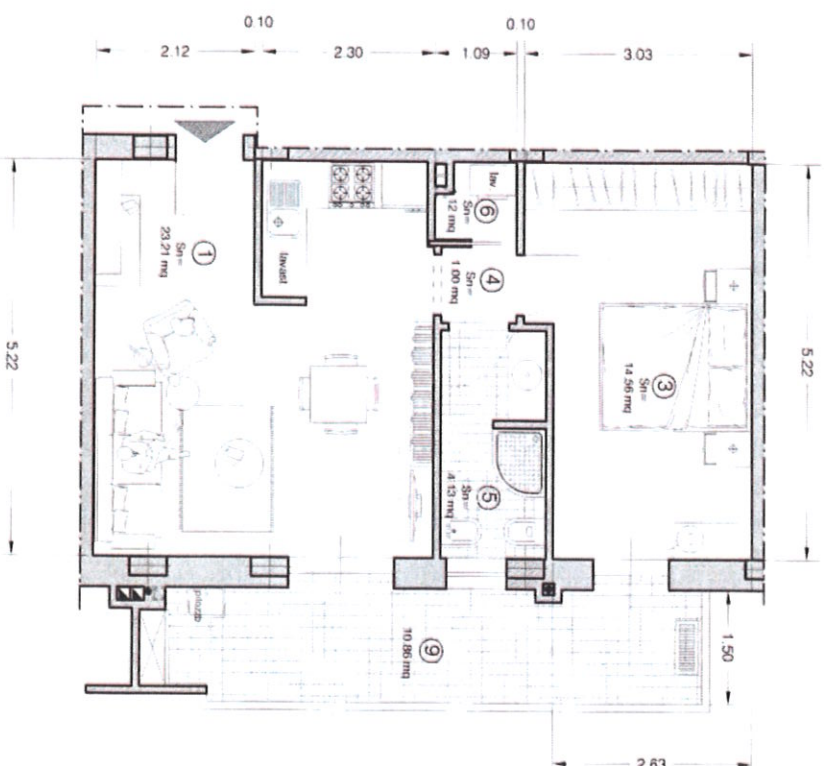

scala 1:100

Descrizione: appartamento bilocale, posto al piano secondo, sul lato est del complesso e composto da ingresso su soggiorno, angolo cottura, camera, bagno, ripostiglio e terrazza esclusiva.