
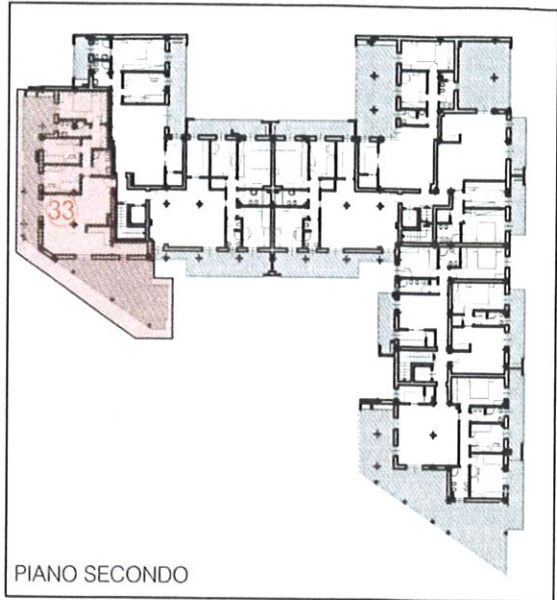


# APPARTAMENTO 33

- SUPERFICIE LORDA TOTALE  
 APPARTAMENTO = 115.85 mq  
 - TERRAZZA ESCLUSIVA = 63.08 mq

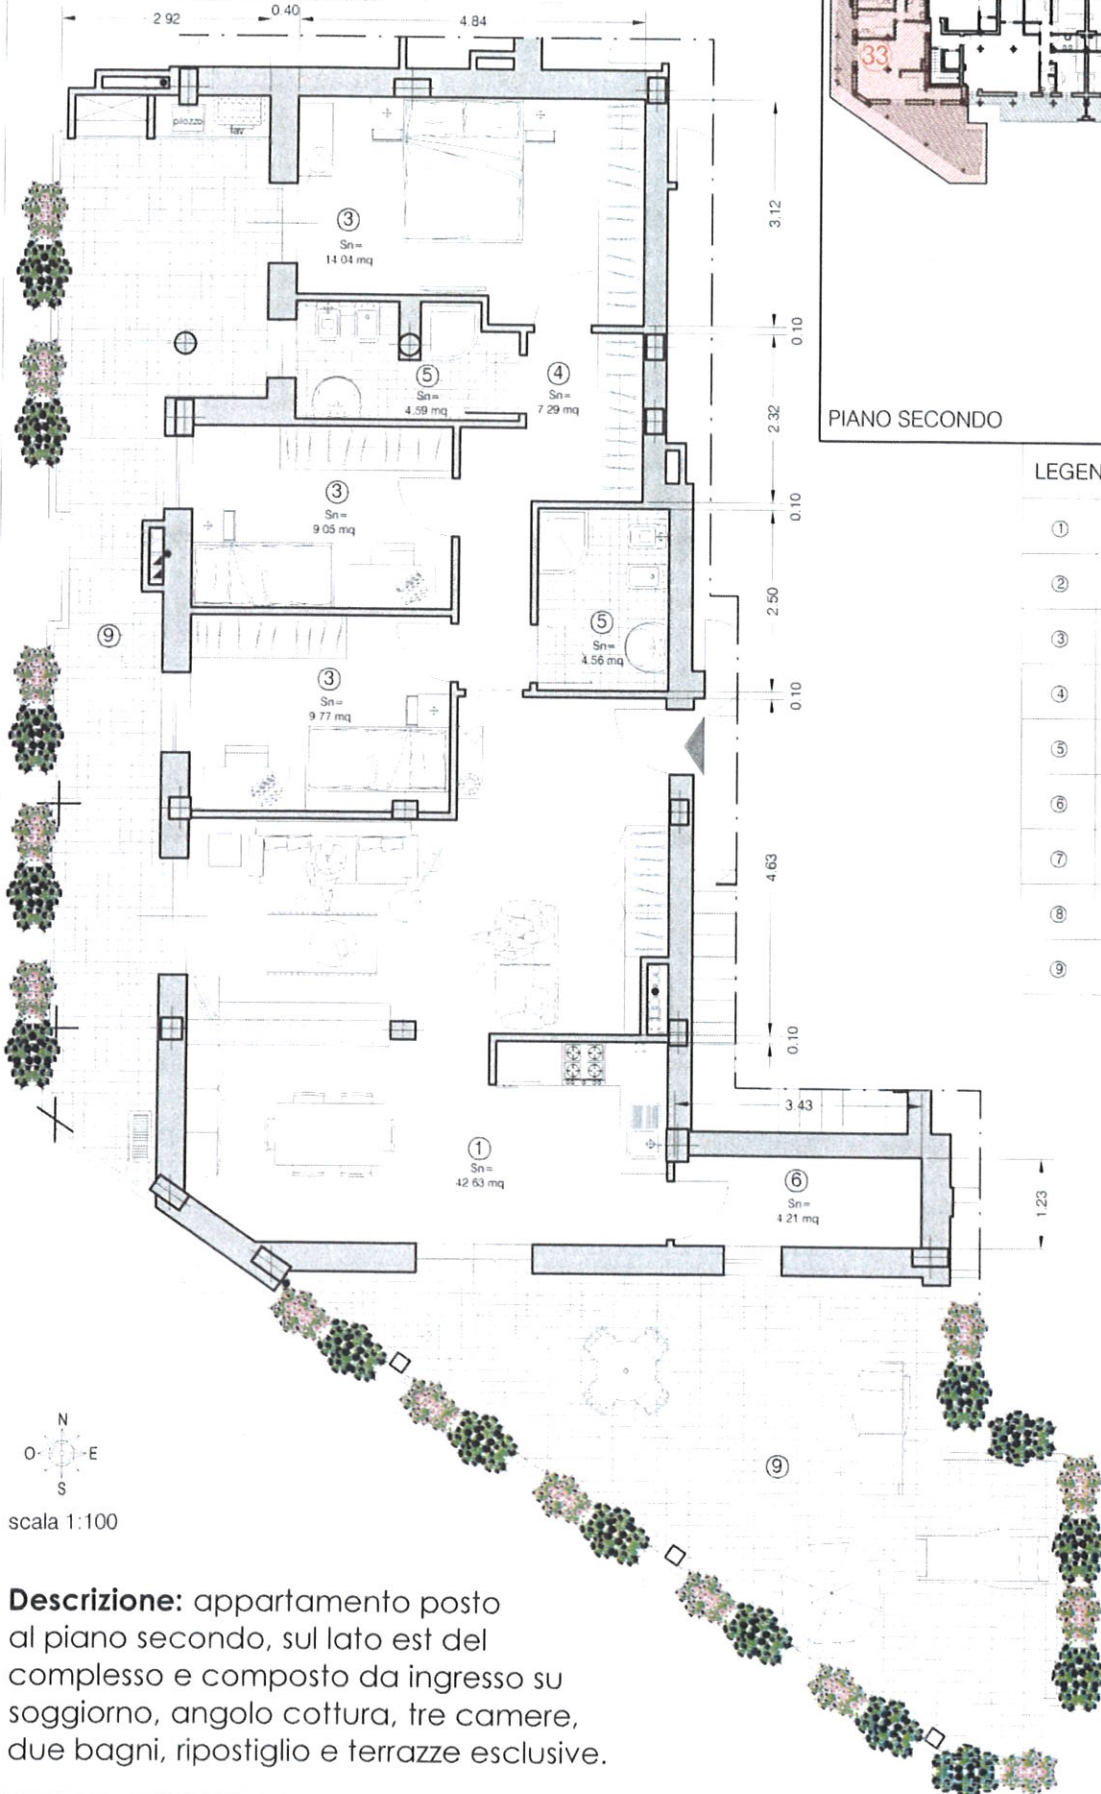

LEGENDA:

①	Soggiorno/cottura
②	Soggiorno
③	Camera
④	Circolazione
⑤	WC
⑥	Ripostiglio
⑦	Cottura
⑧	Resede esclusiva
⑨	Terrazzo esclusivo

scala 1:100

**Descrizione:** appartamento posto al piano secondo, sul lato est del complesso e composto da ingresso su soggiorno, angolo cottura, tre camere, due bagni, ripostiglio e terrazze esclusive.