

Agenzia delle Entrate
CATASTO FABBRICATI
Ufficio Provinciale di
Lucca

Dichiarazione protocollo

Comune di Camaiore

civ.

Identificativi Catastali:

Sezione:

Foglio:

Particella:

Subalterno:

Compilata da:


Iscritto all'albo:
Geometri

Prov. Lucca

Planimetria

Scheda n. 1

Scala 1:200

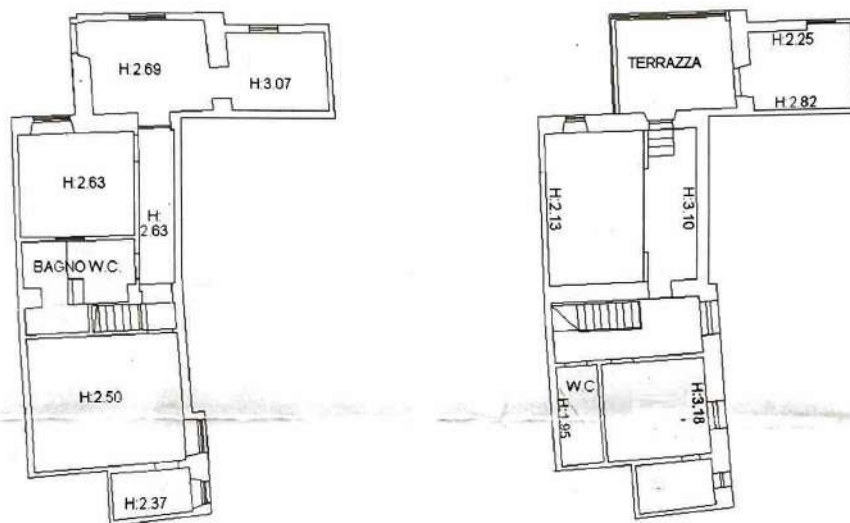

N.