


PROPRIETA' N° 3

PIANO TERRA

PALCO MORTO

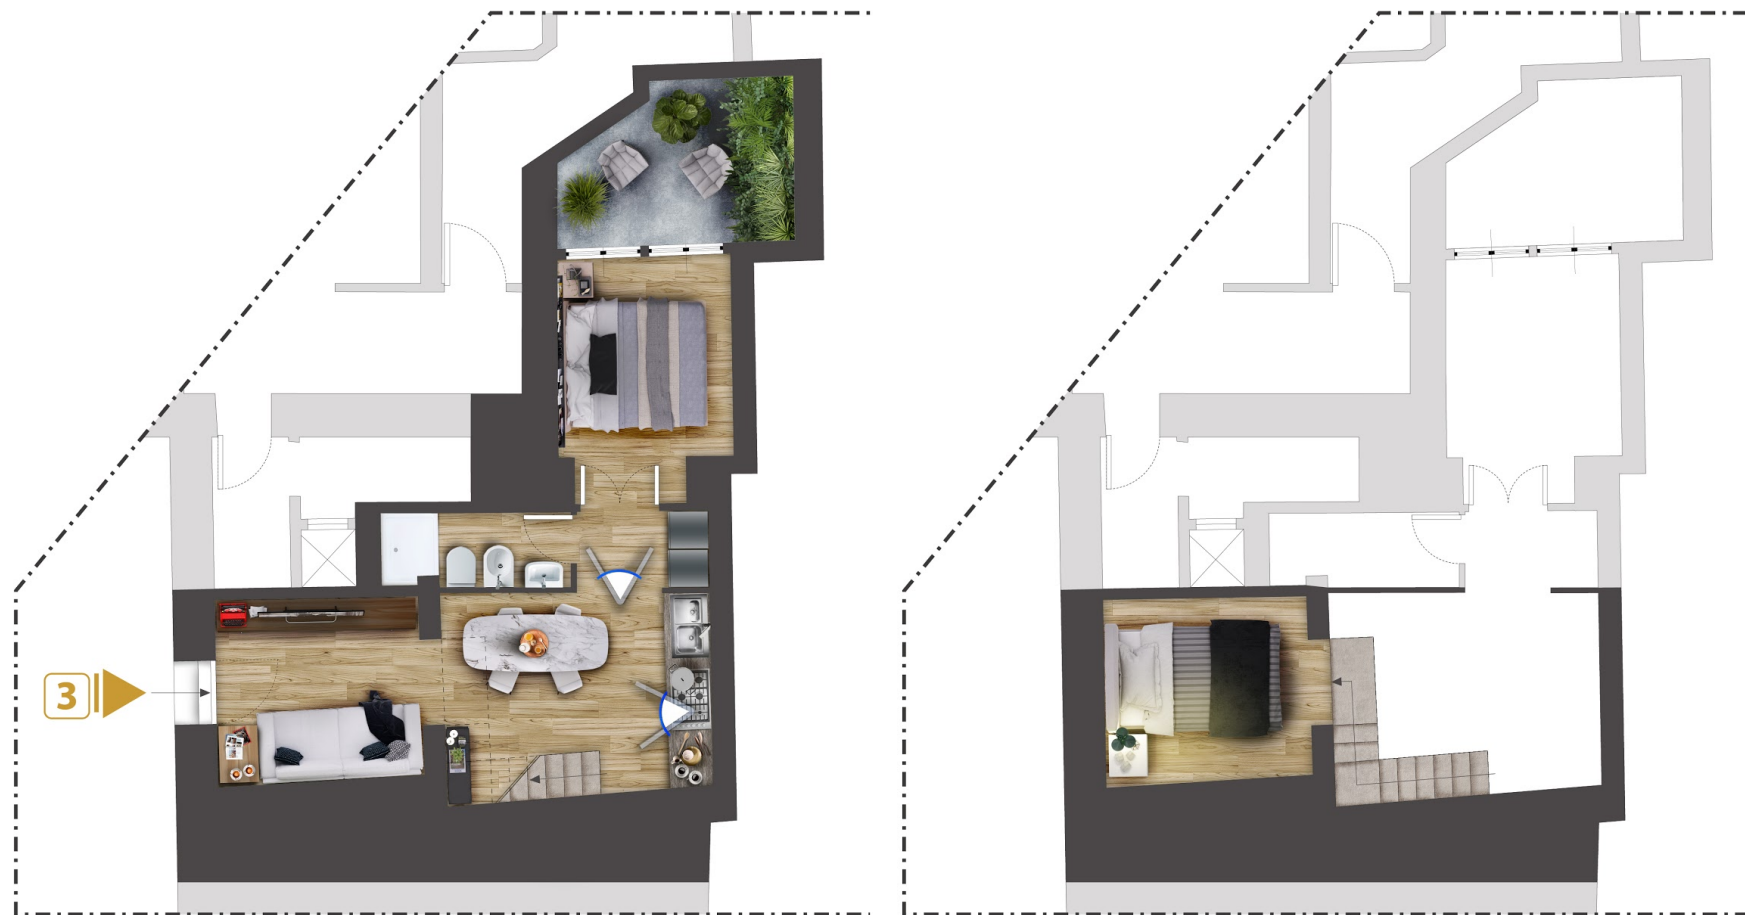

Le immagini sono fornite al solo scopo illustrativo e non costituiscono elemento contrattuale