

Agenzia del Territorio  
**CATASTO FABBRICATI**  
Ufficio Provinciale di  
Pisa

Dichiarazione protocollo n. 1

Planimetria di u.i.u. in Comune di Santa Maria A Monte

r

civ.

Identificativi Catastali:

Sezione:

Foglio:

Particella: f

Subalterno:

Compilata da:  
1

Iscritto all'albo:  
Geometri

Prov. Pisa

N.

Scheda n. 1


Scala 1:200

- Subalterno:


- Particella:

- Comune di SANTA MARIA A MONTE (232) - Foglio:

- Catasto dei Fabbricati - Situazione al  
no: T:

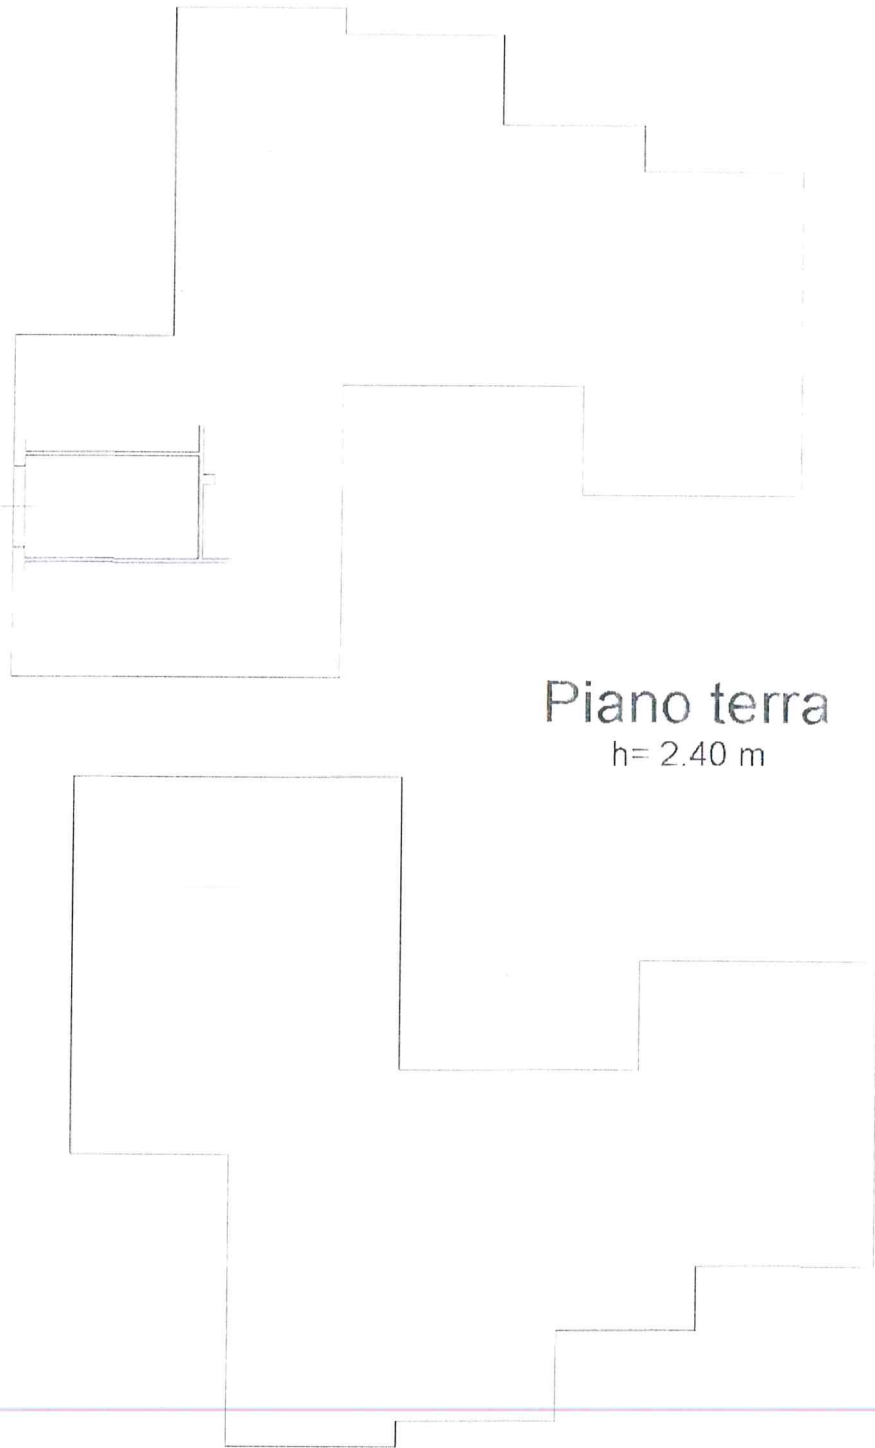

**Piano terra**  
h= 2.40 m

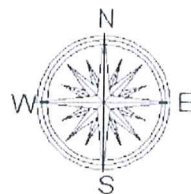

Ultima planimetria in atti

Totale schede: 1 - Formato di acquisizione: A4(210x297) - Formato stampa richiesto: A4(210x297)