

**Agenzia delle Entrate
CATASTO FABBRICATI
Ufficio Provinciale di
Pisa**

Dichiarazione protocollo n. 1 del 26/10/2021

Comune di Buti

(cascine)

civ.

Identificativi Catastali:

Sezione:

Foglio:

Particella:

Subalterno:

Compilata da:

Iscritto all'albo:
Geometri


Prov. Pisa

N.


Planimetria

Scheda n. 1

Scala 1:200

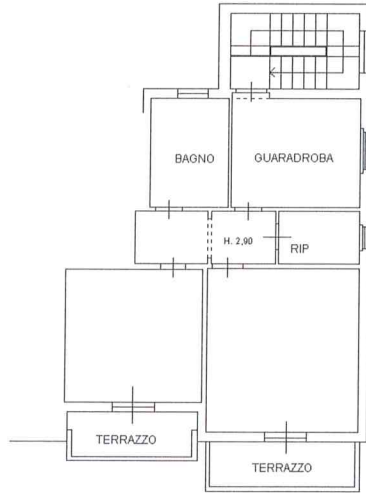

PIANO PRIMO

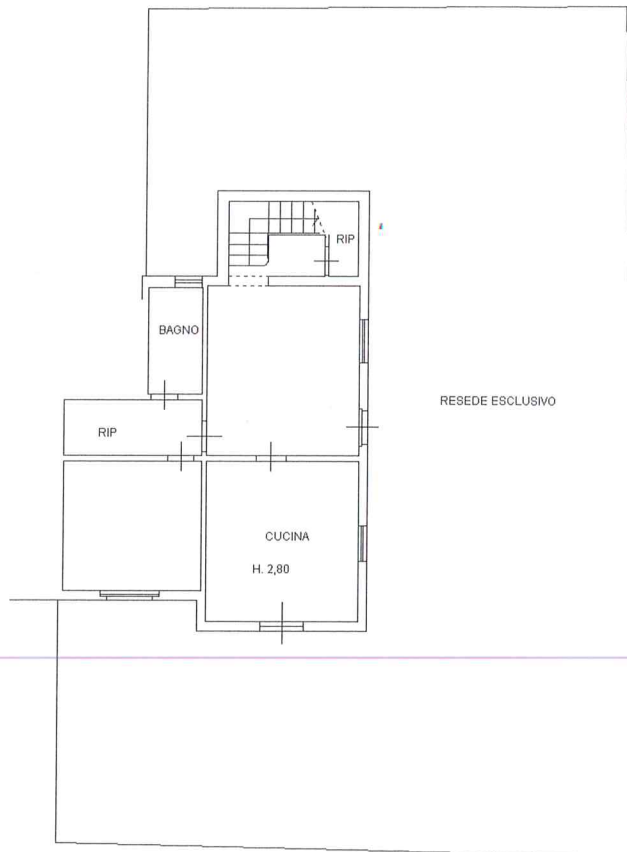

PIANO TERRA

