

**Agenzia del Territorio
ATASTO FABBRICATI
Ufficio Provinciale di
Pisa**

Dichiarazione protocollata n. 1 del 23/11/2006

Planimetria di u.i.u. in Comune di Santa Maria A Monte

civ.

Identificativi Catastali:

Sezione:

Foglio:

Particella:

Subalterno: -

Compilata da:

Iscritto all'albo:
Geometri

Prov. Pisa


N.

1

Scala 1:200



PIANO PRIMO
h. 2,70 m

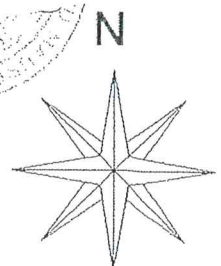



imetria in atti

Agenzia del Territorio
CASTO FABBRICATI
Ufficio Provinciale di
Pisa


Dichiarazione protocollo n. dal 11/2006	
Planimetria di u.i.u. in Comune di Santa Maria A Monte	
Via Taccione civ. .	
Identificativi Catastali:	Compilata da:
Sezione:	Iscritto all'albo:
Foglio:	Geometri
Particella:	Prov. Pisa
Subalterno:	N.

1.1 Scala 1:200

ALLEGATO B
all'atto N. 245
della raccolta

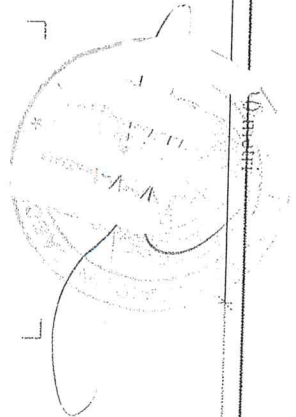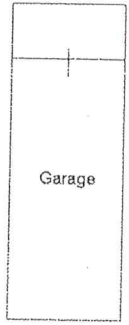

PIANO SEMINTERRATO
h. 2,40 m

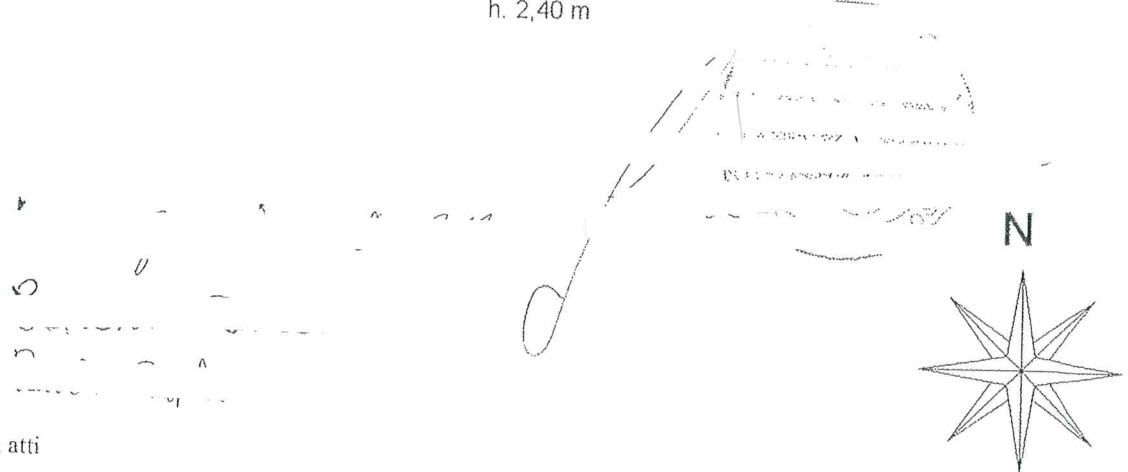

imetria in atti

2014 - n. - Richiedente

le: 1 - Formato di acquisizione: A4(210x297) - Formato stampa richiesto: A4(210x297)