

Agenzia del Territorio
CATASTO FABBRICATI
 Ufficio Provinciale di
 Pisa




Dichiarazione protocollo n. _____ del _____
 Planimetria di u.i.u. in Comune di Pontedera

c.v.

Identificativa Catastale:
 Sezione:
 Foglio:
 Particella:
 Subalterno:

Completata da:
 Iscritto all'albo:
 Geometri
 Prov. Pisa N. _____

Scheda n. _____ Scala 1:200

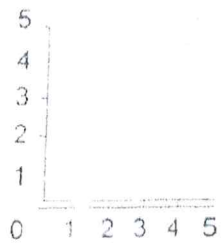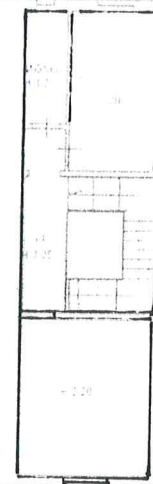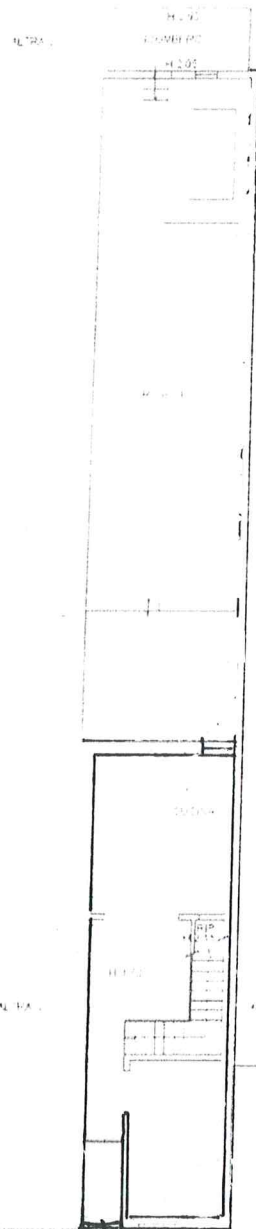

PIANO TERRA

PIANO PRIMO

