

**Agenzia del Territorio
CATASTO FABBRICATI
Ufficio Provinciale di
Pisa**

Dichiarazione protocollo n. PI0127811 del 19/07/2010

Planimetria di u.i.u. in Comune di Pontedera

Via Palestro

civ. 20

Identificativi Catastali:

Sezione:
Foglio: 12
Particella: 387
Subalterno: 13


Compilata da:
Gargani Gianluca
Iscritto all'albo:
Geometri

Prov. Pisa


N. 669

Scheda n. 1 Scala 1:200

ORIENTAMENTO

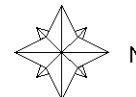

P.T.

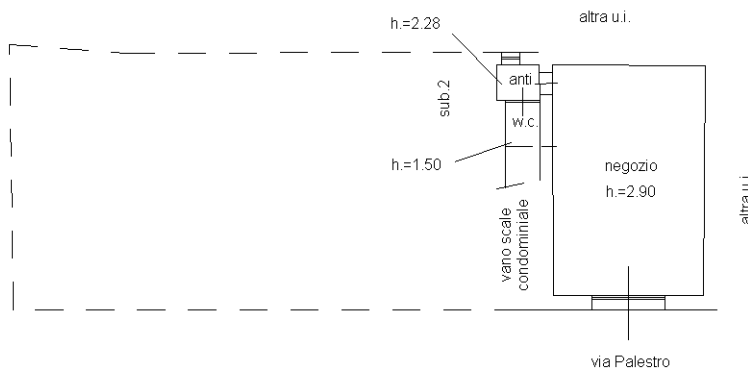

Ultima planimetria in atti