



Pianta Pano Secondo

scala 1:100

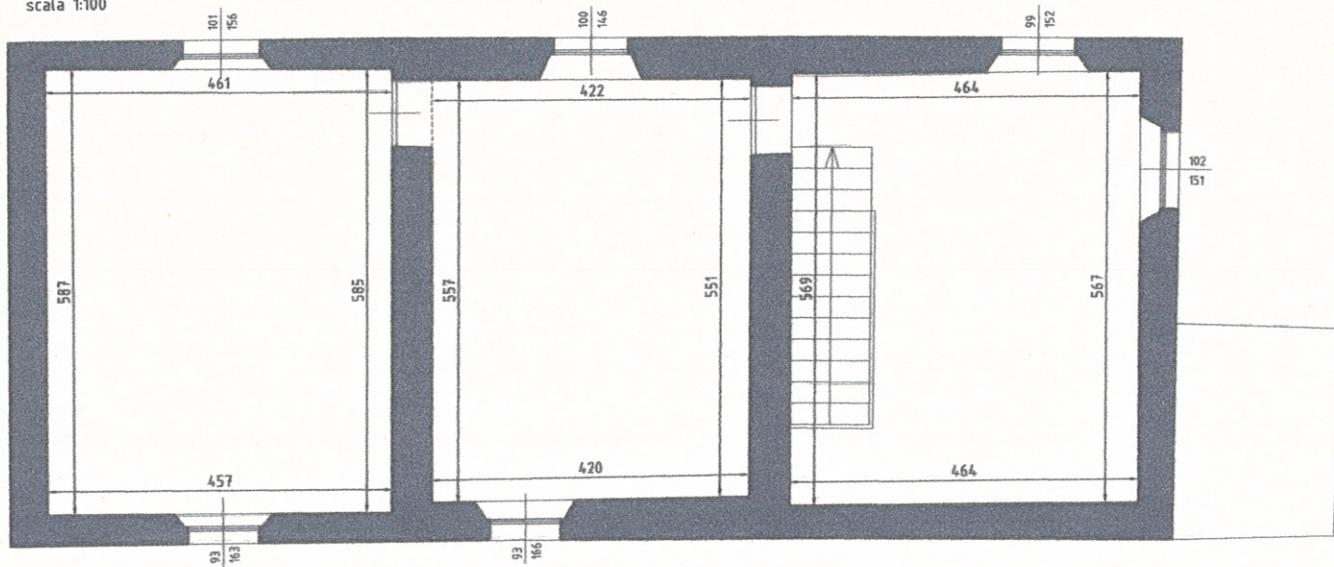

Pianta Pano Terra - Rialzato

scala 1:100

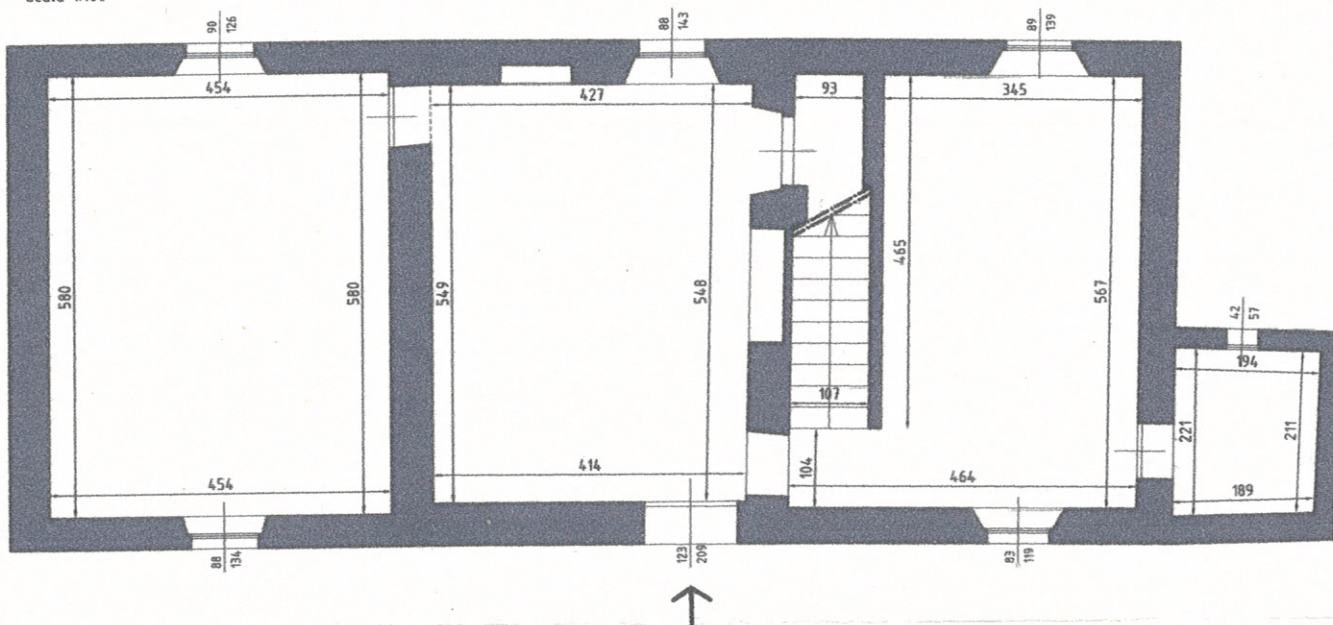

Pianta Pano Seminterrato

scala 1:100

