


NUOVO CATASTO EDILIZIO URBANO


(R. DECRETO-LEGGE 13 APRILE 1930, N. 645)

Simmetria dell'immobile situato nel Comune di _____ Via _____

regata alla dichiarazione presentata all'Ufficio Tecnico Erariale di _____

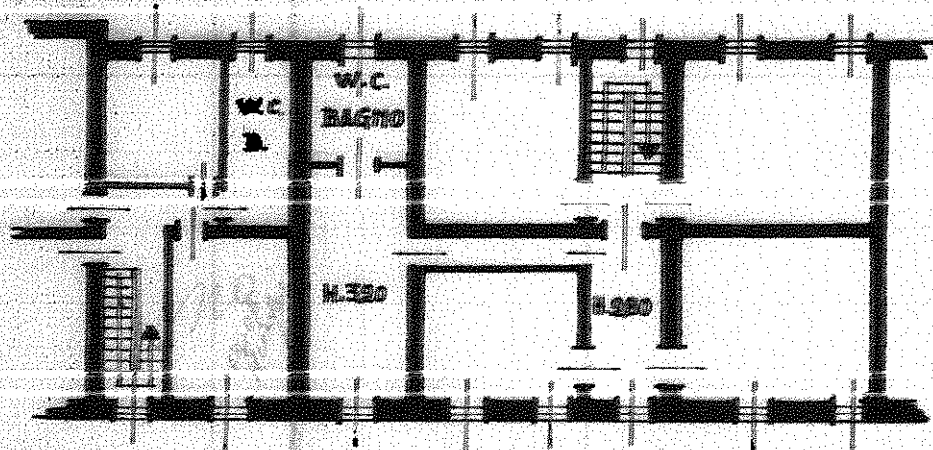

PIANO PRIMO

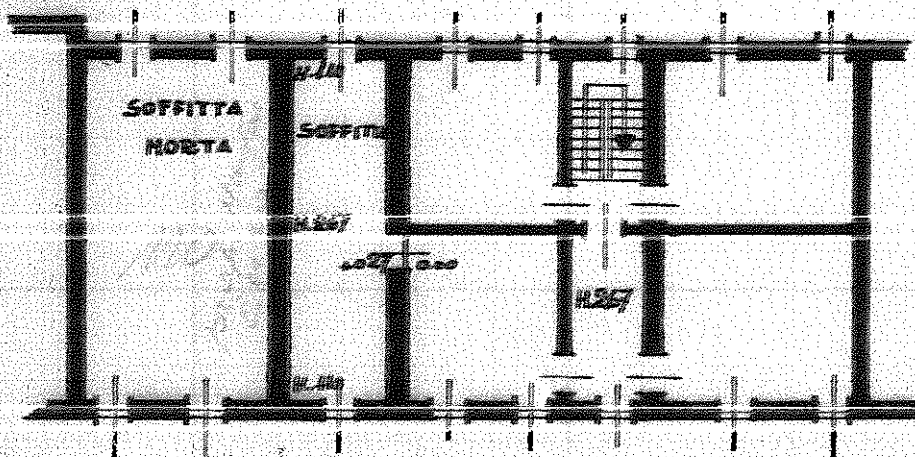

PIANO SECONDO

ORIENTAMENTO



SCALA DI 1: 2


CORTOPASSI

PROPRIETA'

FRANCESCO

EREDI DI MUNGAI

PROPRIETA'

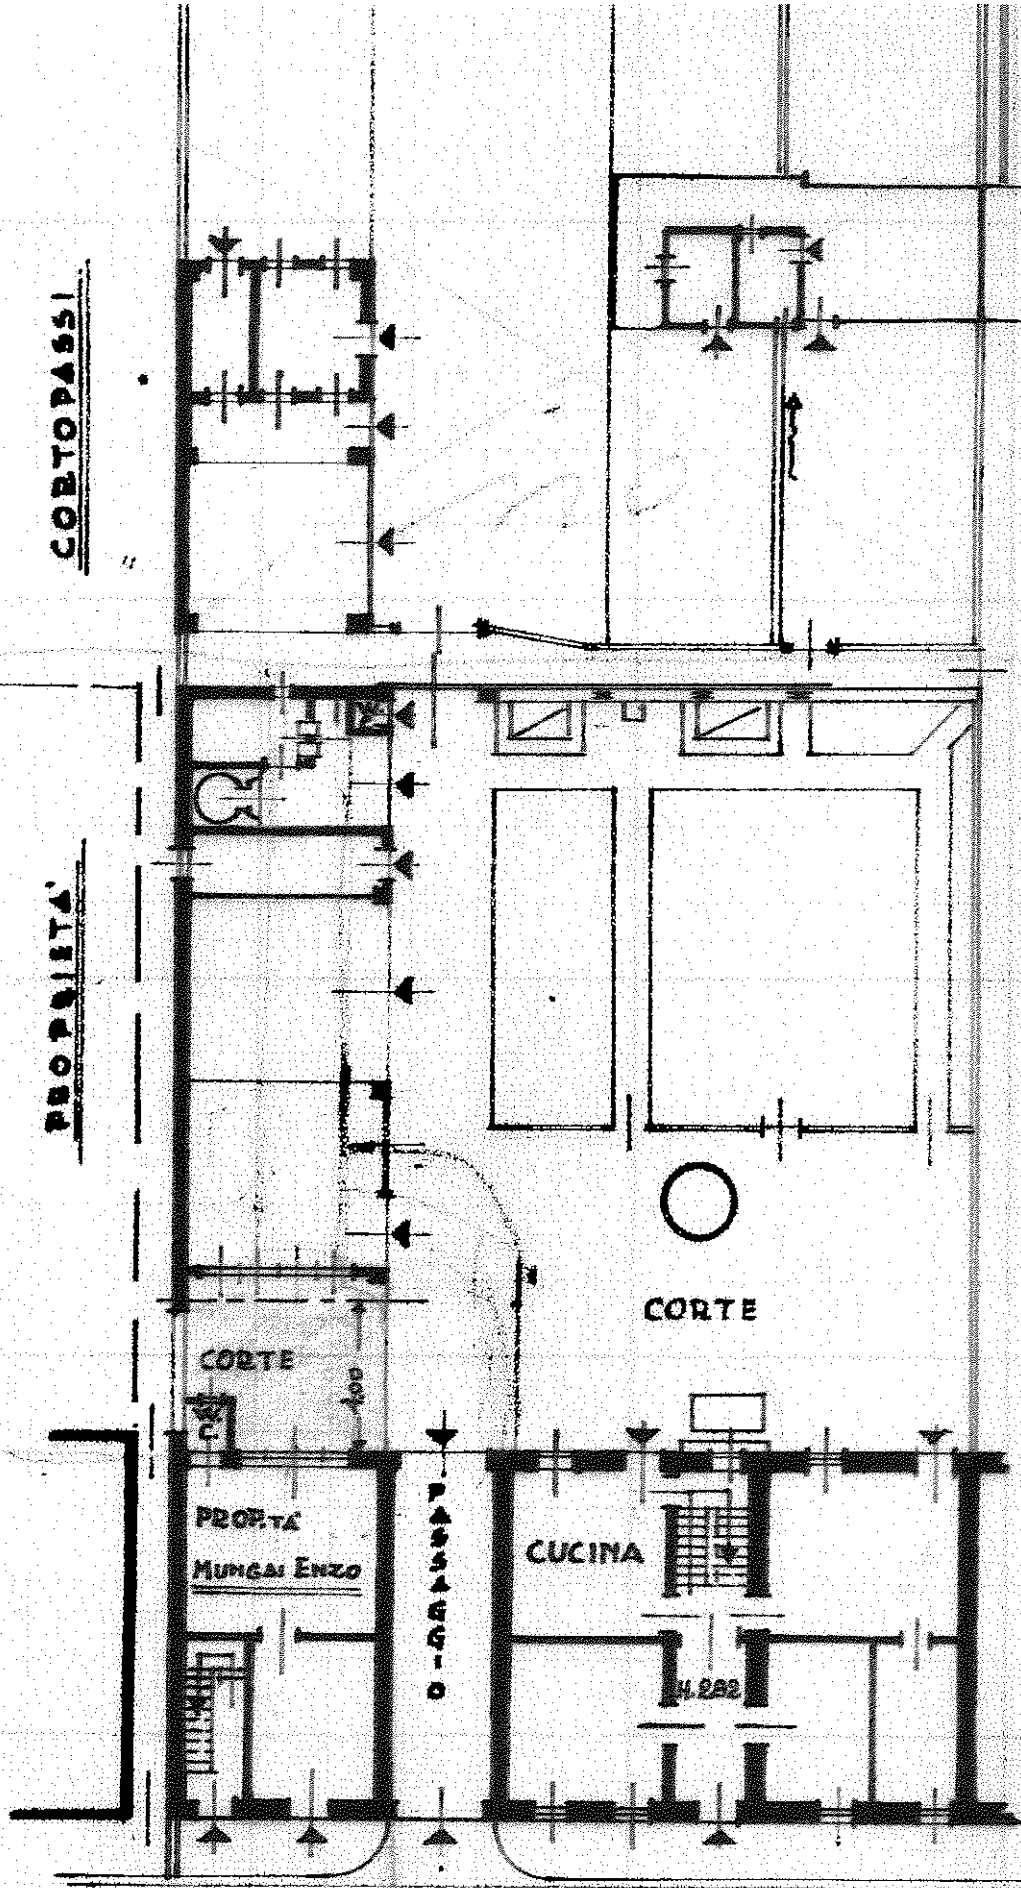

VIA PROVINCIALE

PIANO TERRENO


CORTOPASSI

PROPRITA'

FRANCESCO

EREDI DI MUNGAI

PROPRITA'

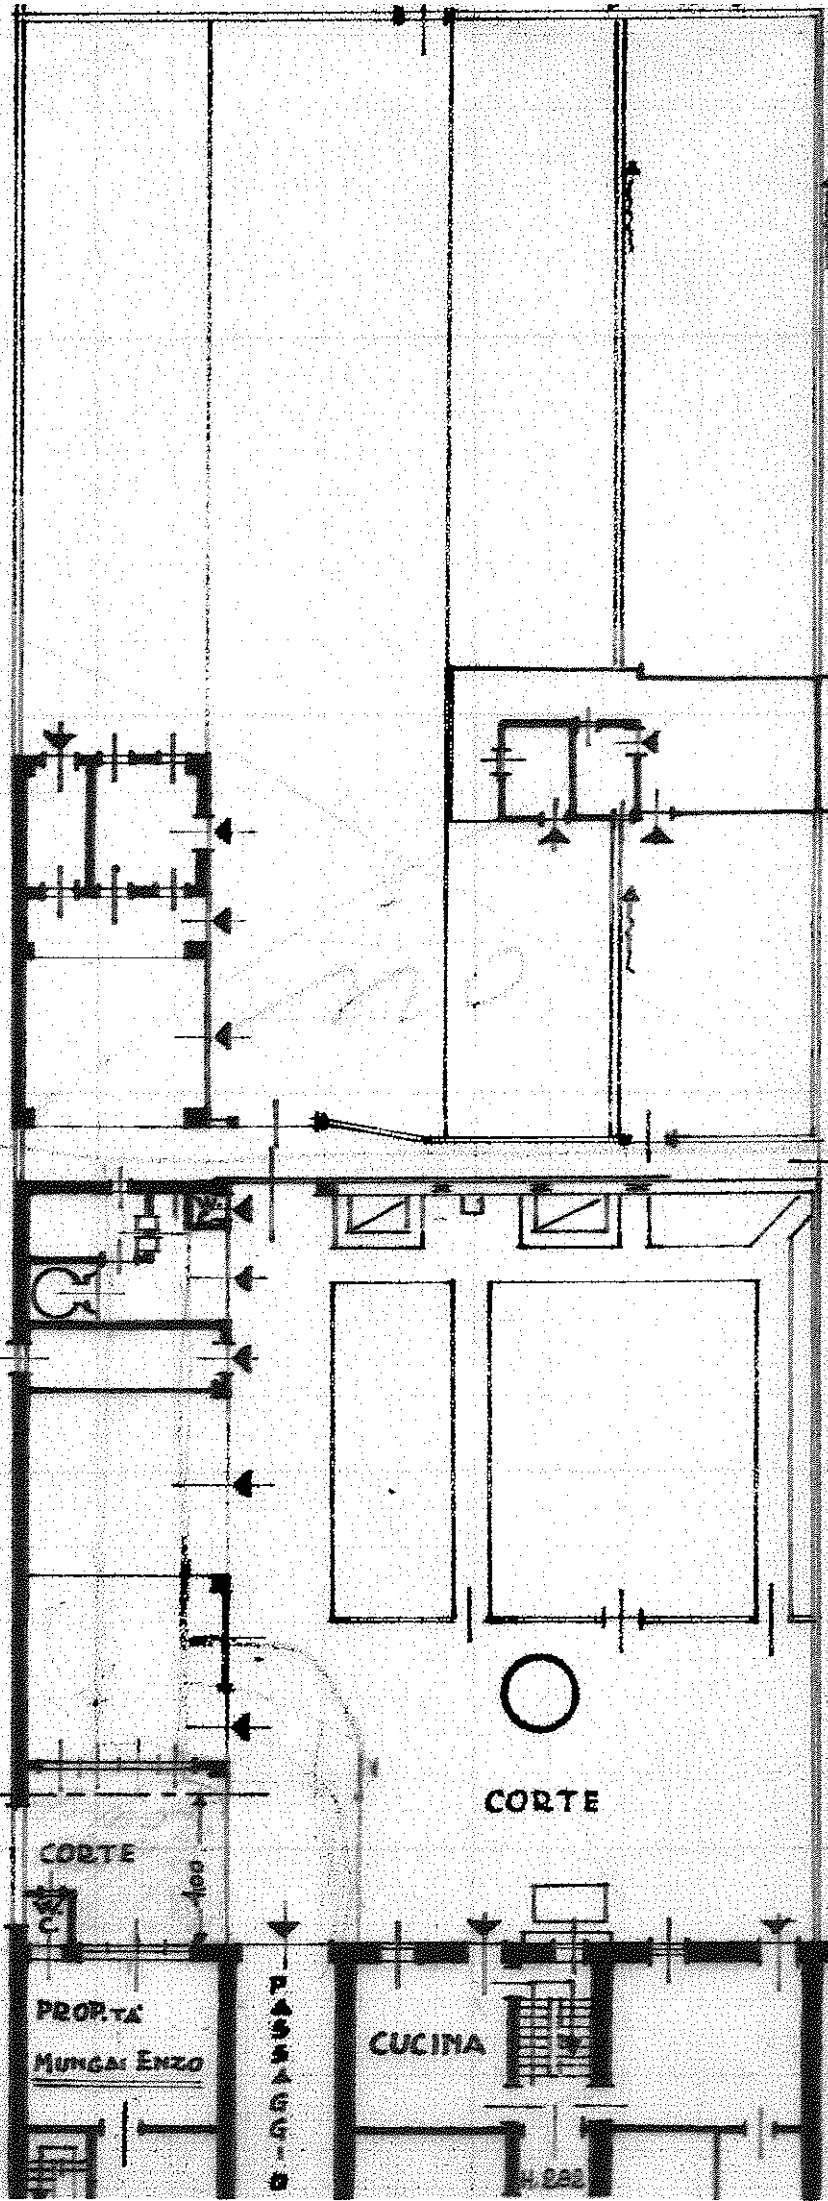

CORTE

CORTE

PROPRITA'
MUNGAI ENZO

CUCINA

PASSAGGIO

M. 202