


21,3
= 11,36 m²

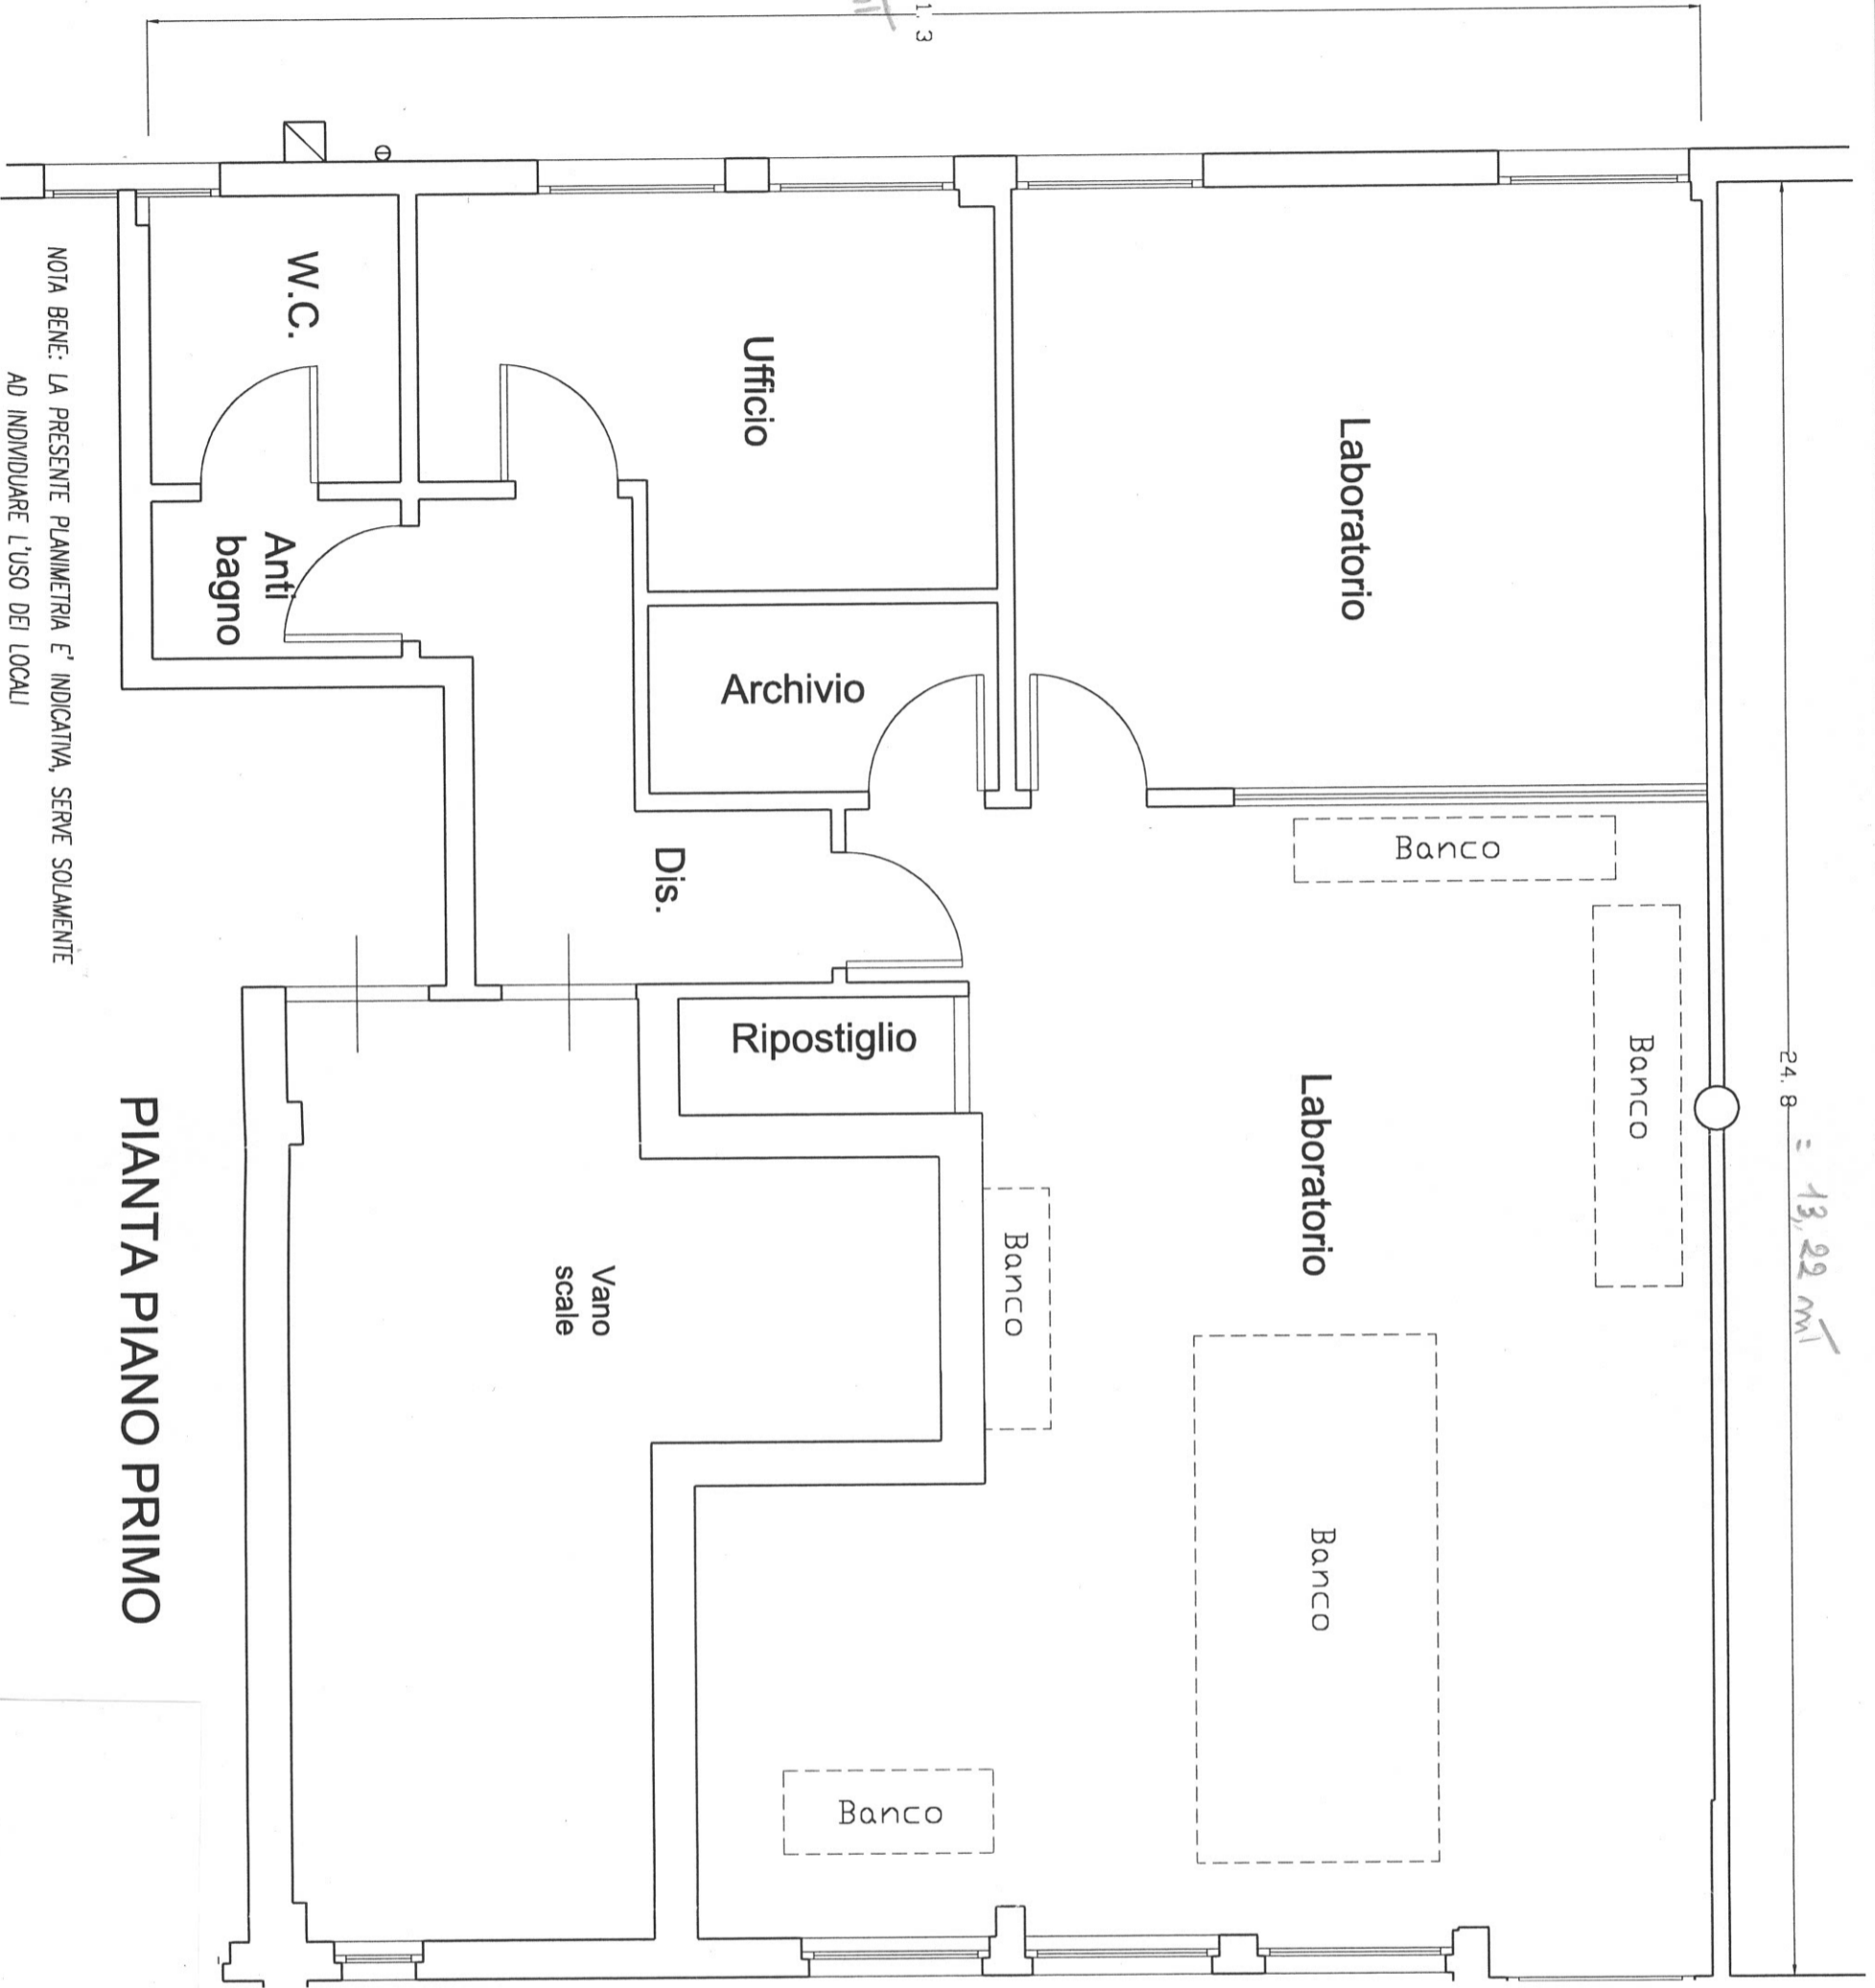

24,8 = 13,22 m²

PIANTA PIANO PRIMO

NOTA BENE: LA PRESENTE PLANIMETRIA E' INDICATIVA, SERVE SOLAMENTE AD INDIVIDUARE L'USO DEI LOCALI