

Agenzia del Territorio
CATASTO FABBRICATI
Ufficio provinciale di
Pisa

Dichiarazione protocollo n. _____ del _____
Planimetria di u.i.u. in Comune di Vecchiano
Via IX Settembre


civ. _____

Identificativi Catastali:
Sezione: _____
Foglio: 32
Particella: 483
Subalterno: 2

Compilata da:
Donati Steni
Iscritto all'albo:
Geometri
Prov. Pisa N. 546

Stampo

PIANO TERRA H MT 3.10

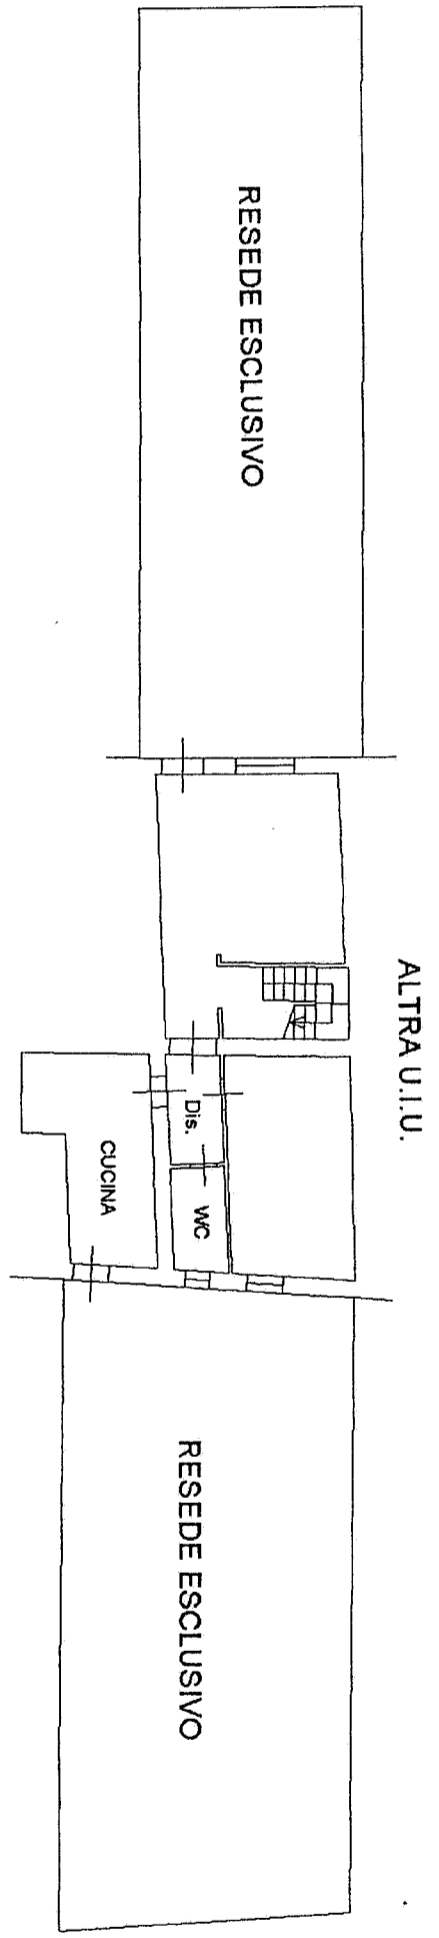

PIANO PRIMO H MT 2.86

