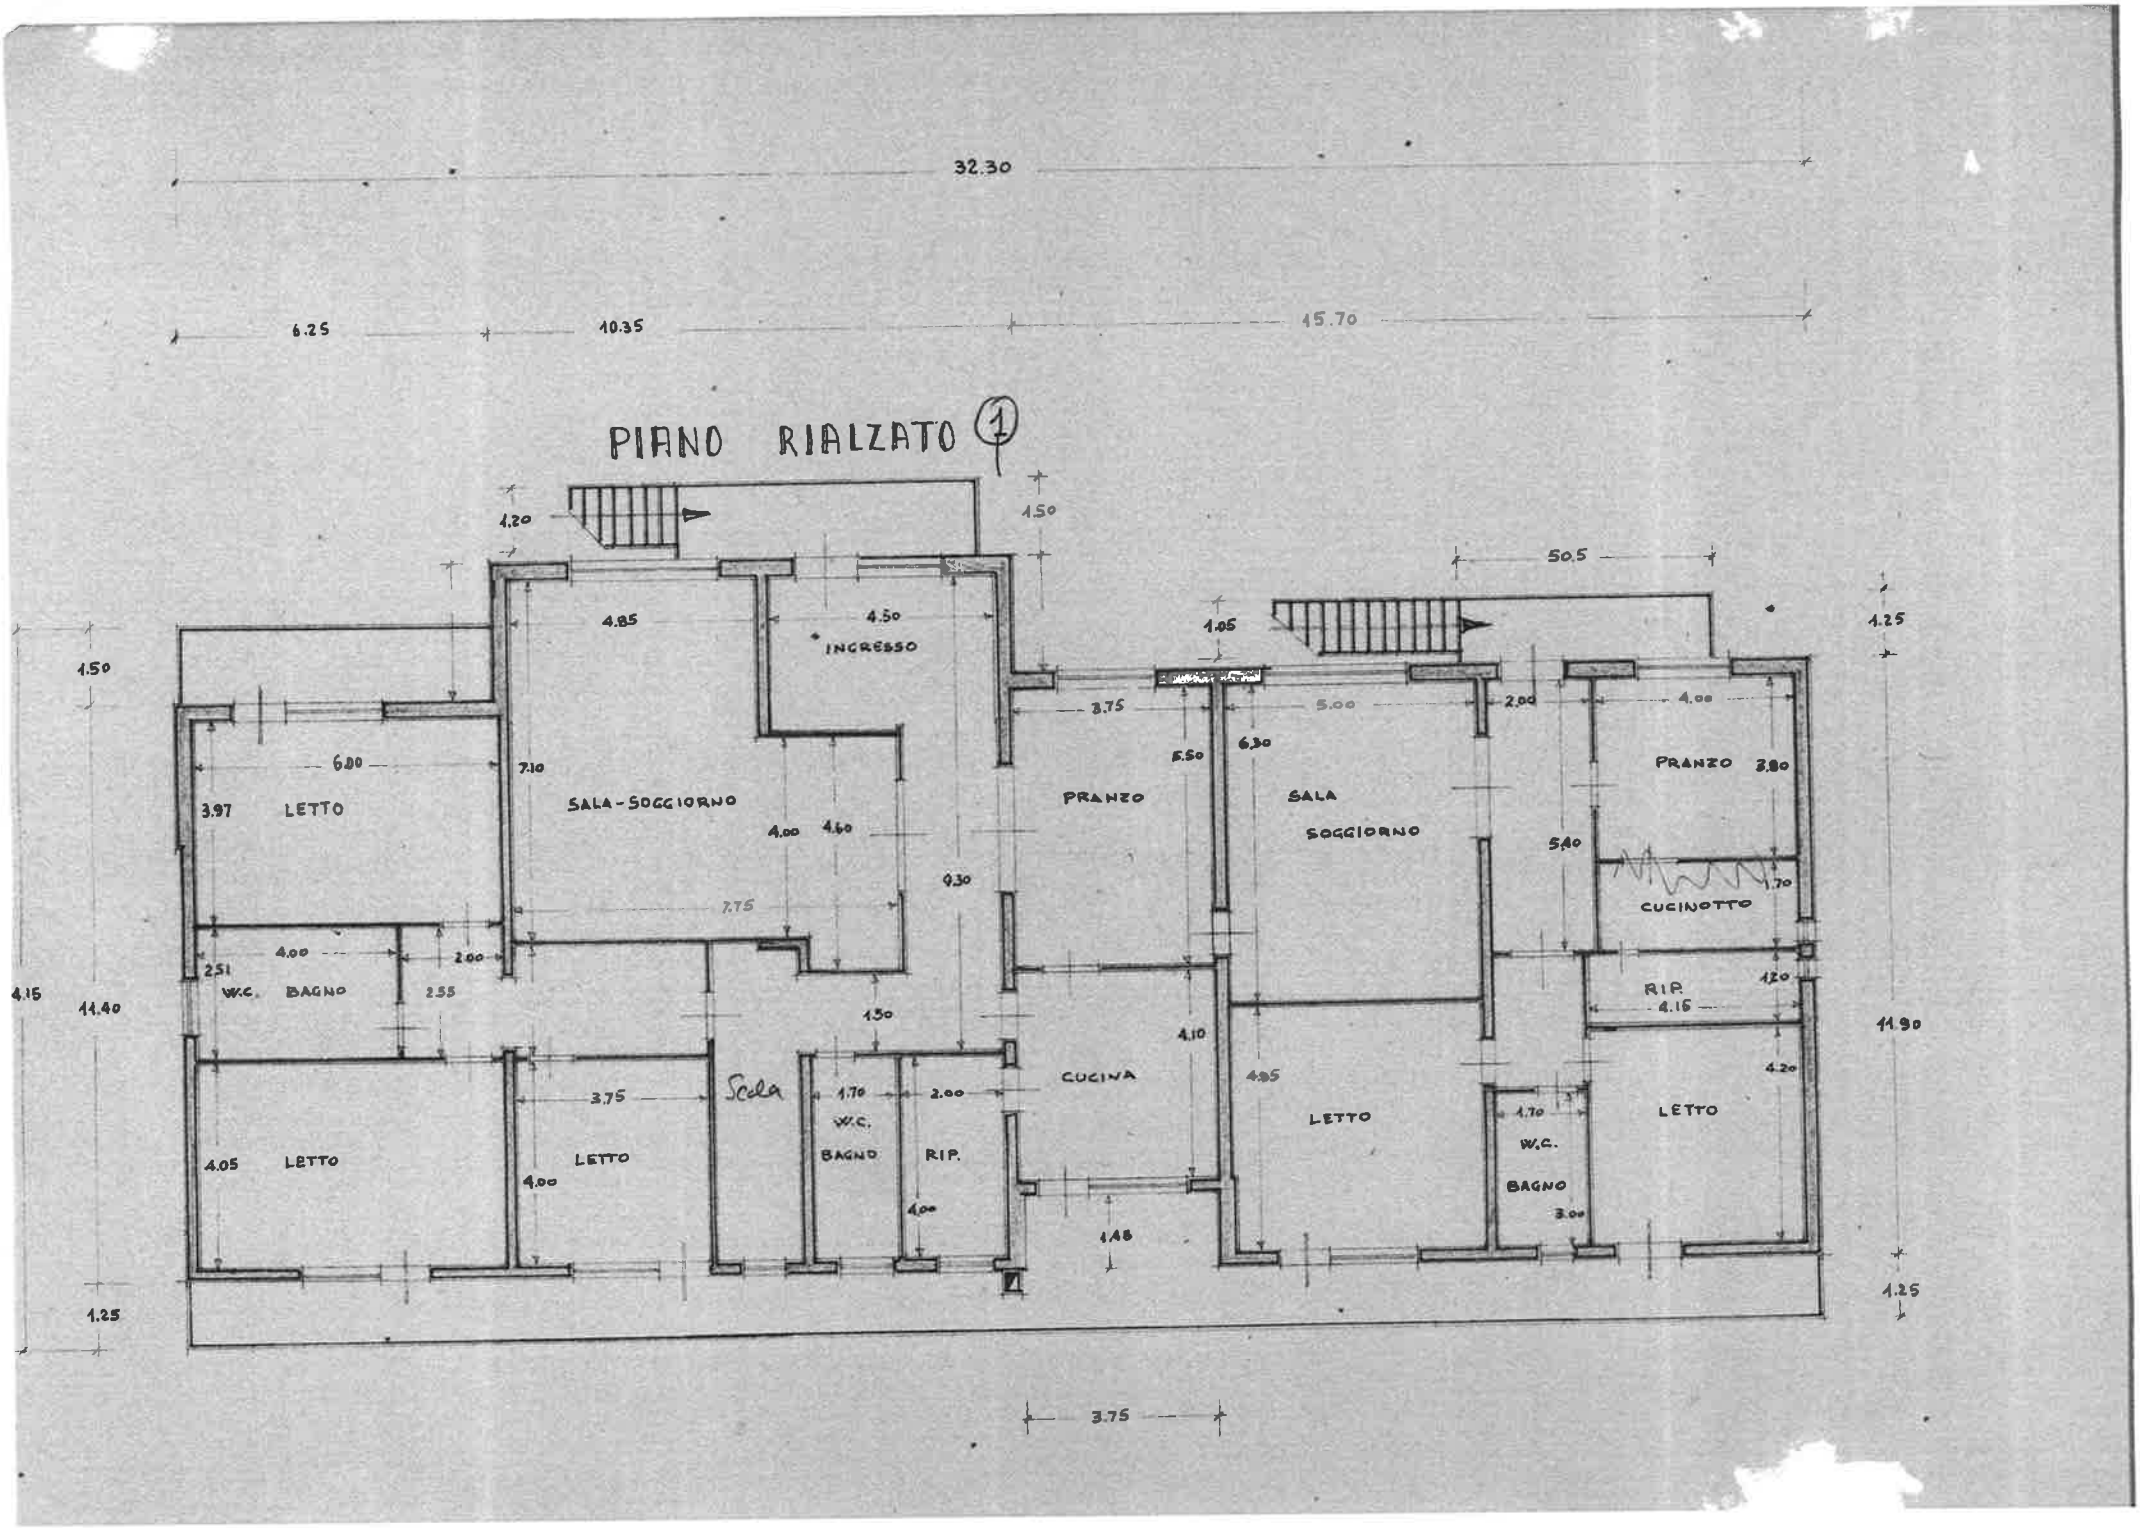
32.30
6.25
10.35
15.70
PIANO RIALZATO (1)
1.20
1.50
4.85
4.50
INGRESSO
1.05
50.5
1.25
1.50
3.75
5.00
2.00
4.00
6.00
7.10
3.97
LETTO
SALA-SOGGIORNO
PRANZO
6.30
5.50
SALA
SOGGIORNO
PRANZO
3.80
4.00
4.60
5.40
9.30
7.75
CUCINOTTO
1.70
2.51
4.00
2.00
W.C.
BAGNO
2.55
RIP.
1.20
4.15
11.40
1.50
4.10
4.16
11.90
4.05
LETTO
3.75
4.00
LETTO
Scala
1.70
2.00
W.C.
BAGNO
RIP.
4.00
CUCINA
4.05
LETTO
1.70
W.C.
BAGNO
3.00
LETTO
4.20
1.48
1.25
1.25
3.75