




PROSPETTO POSTERIORE

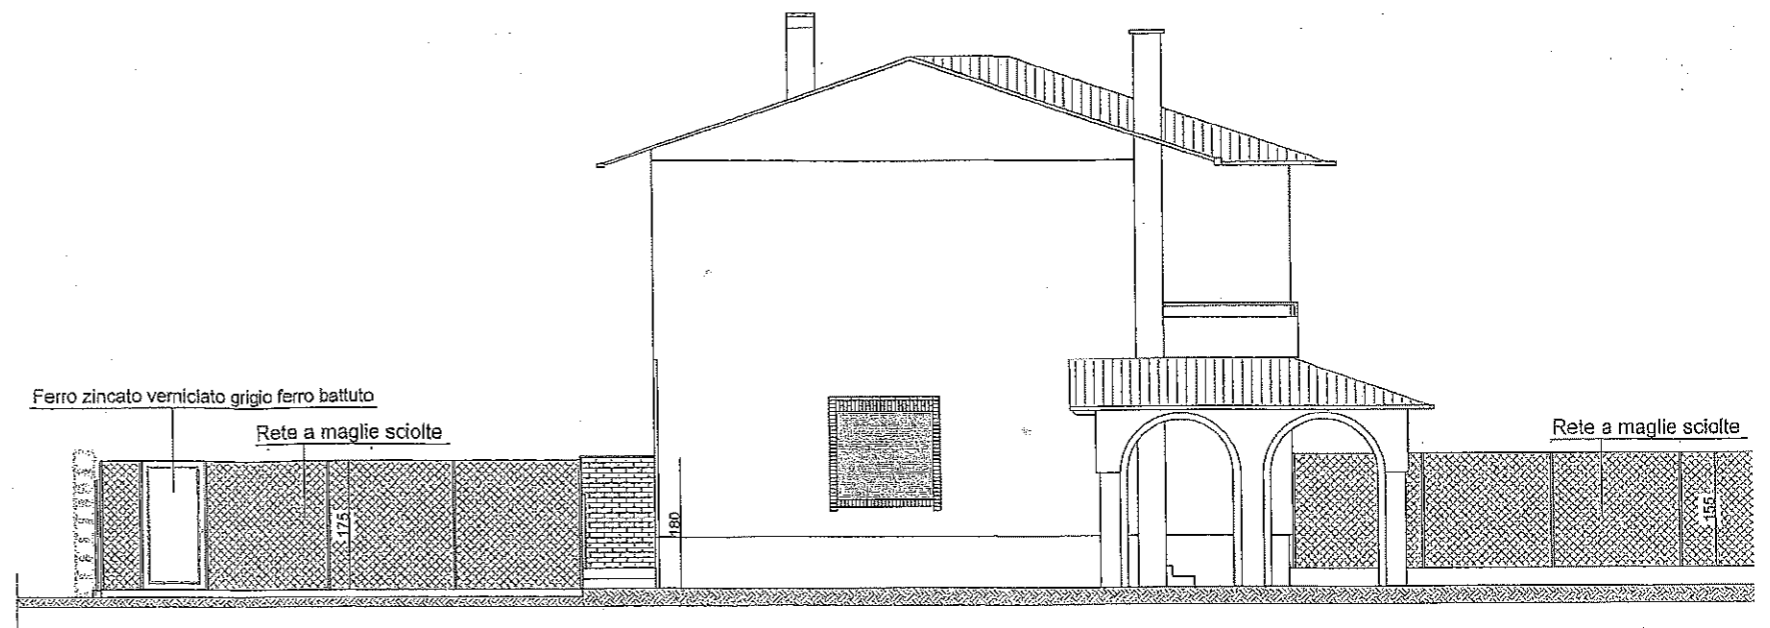


PROSPETTO LATERALE

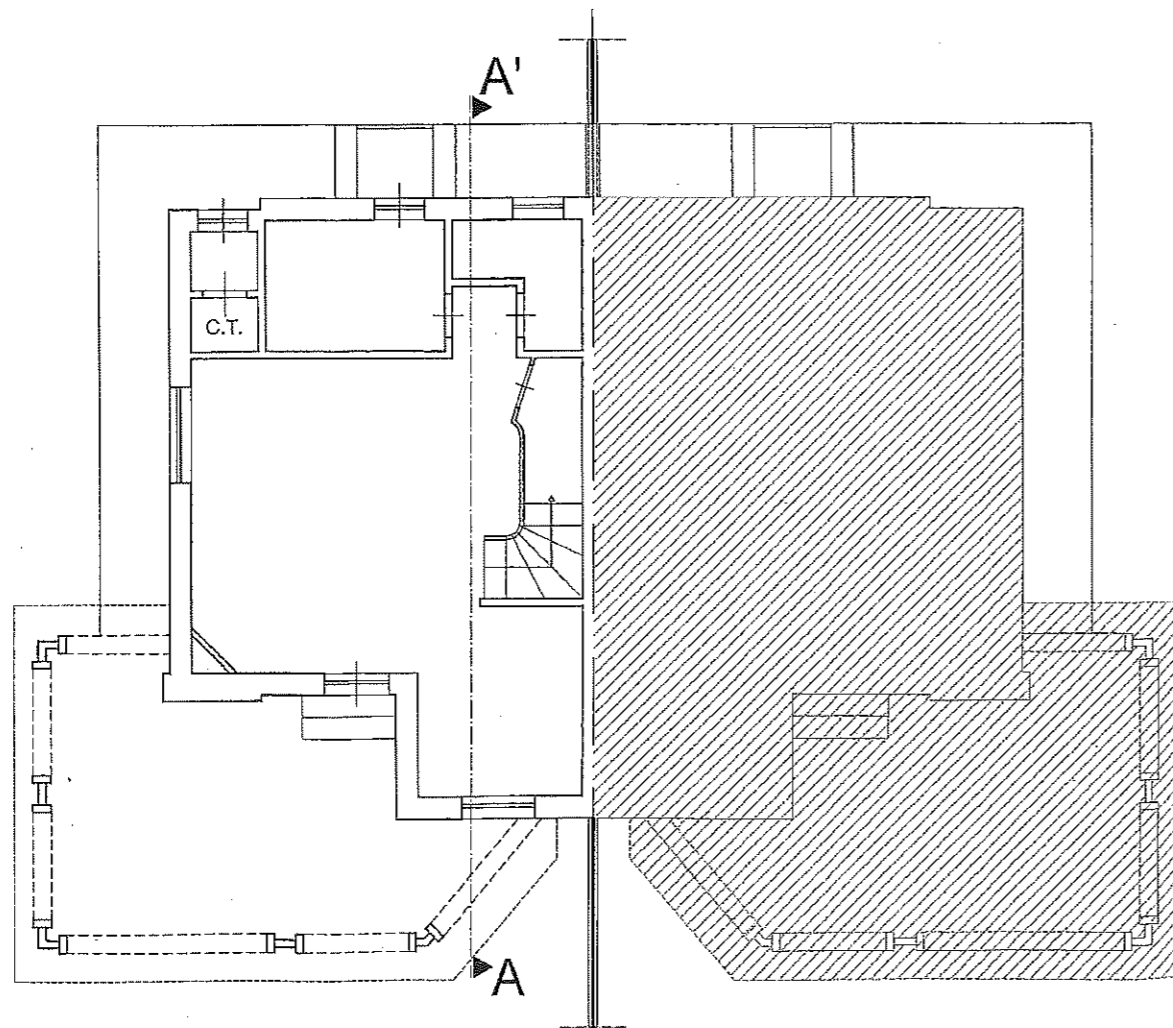


PIANTA PIANO TERRENO

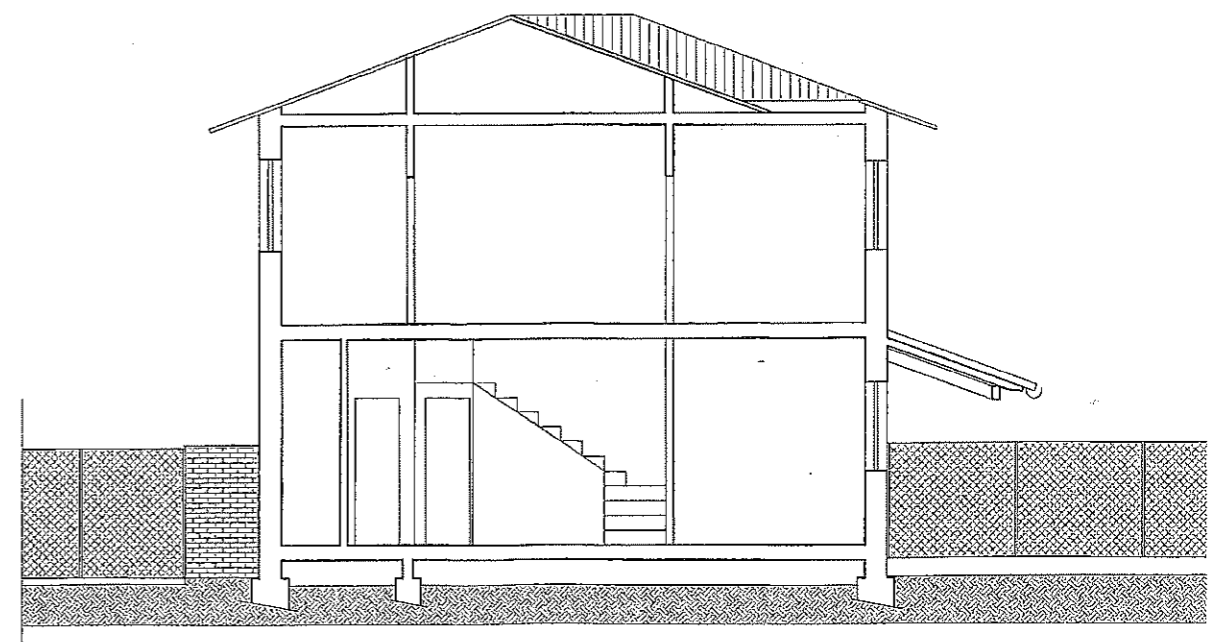

SEZIONE A A'

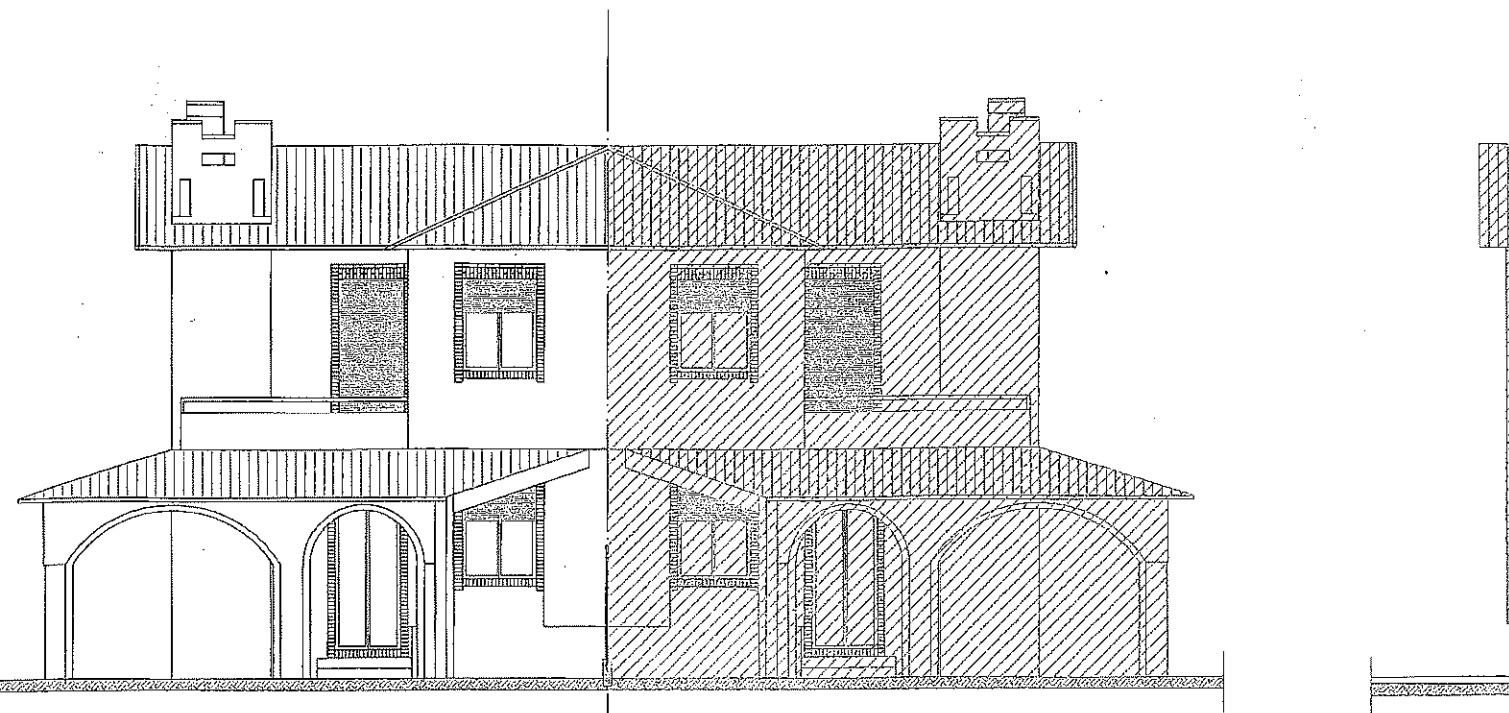

PROSPETTO PRINCIPALE

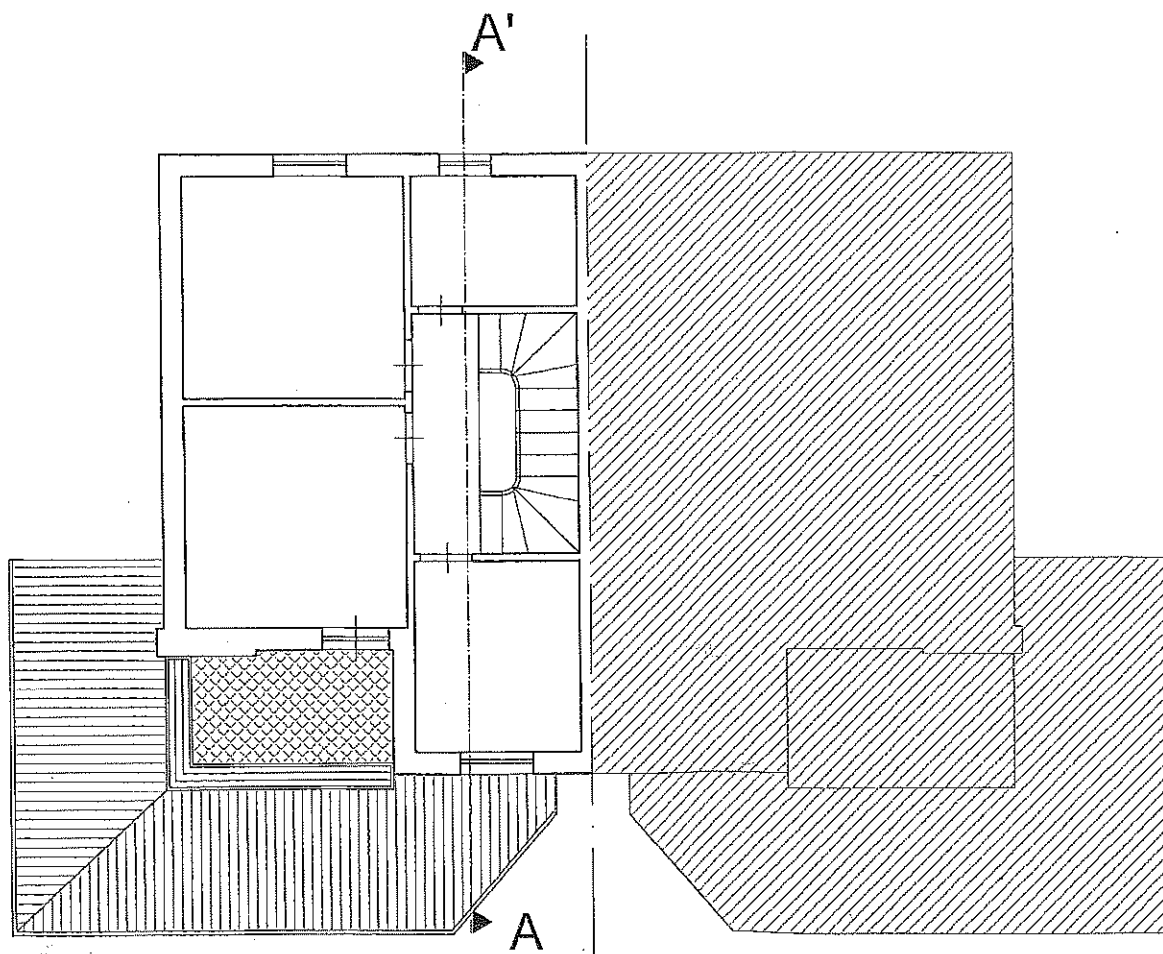

PIANTA PIANO PRIMO