




PIANTA PIANO PRIMO

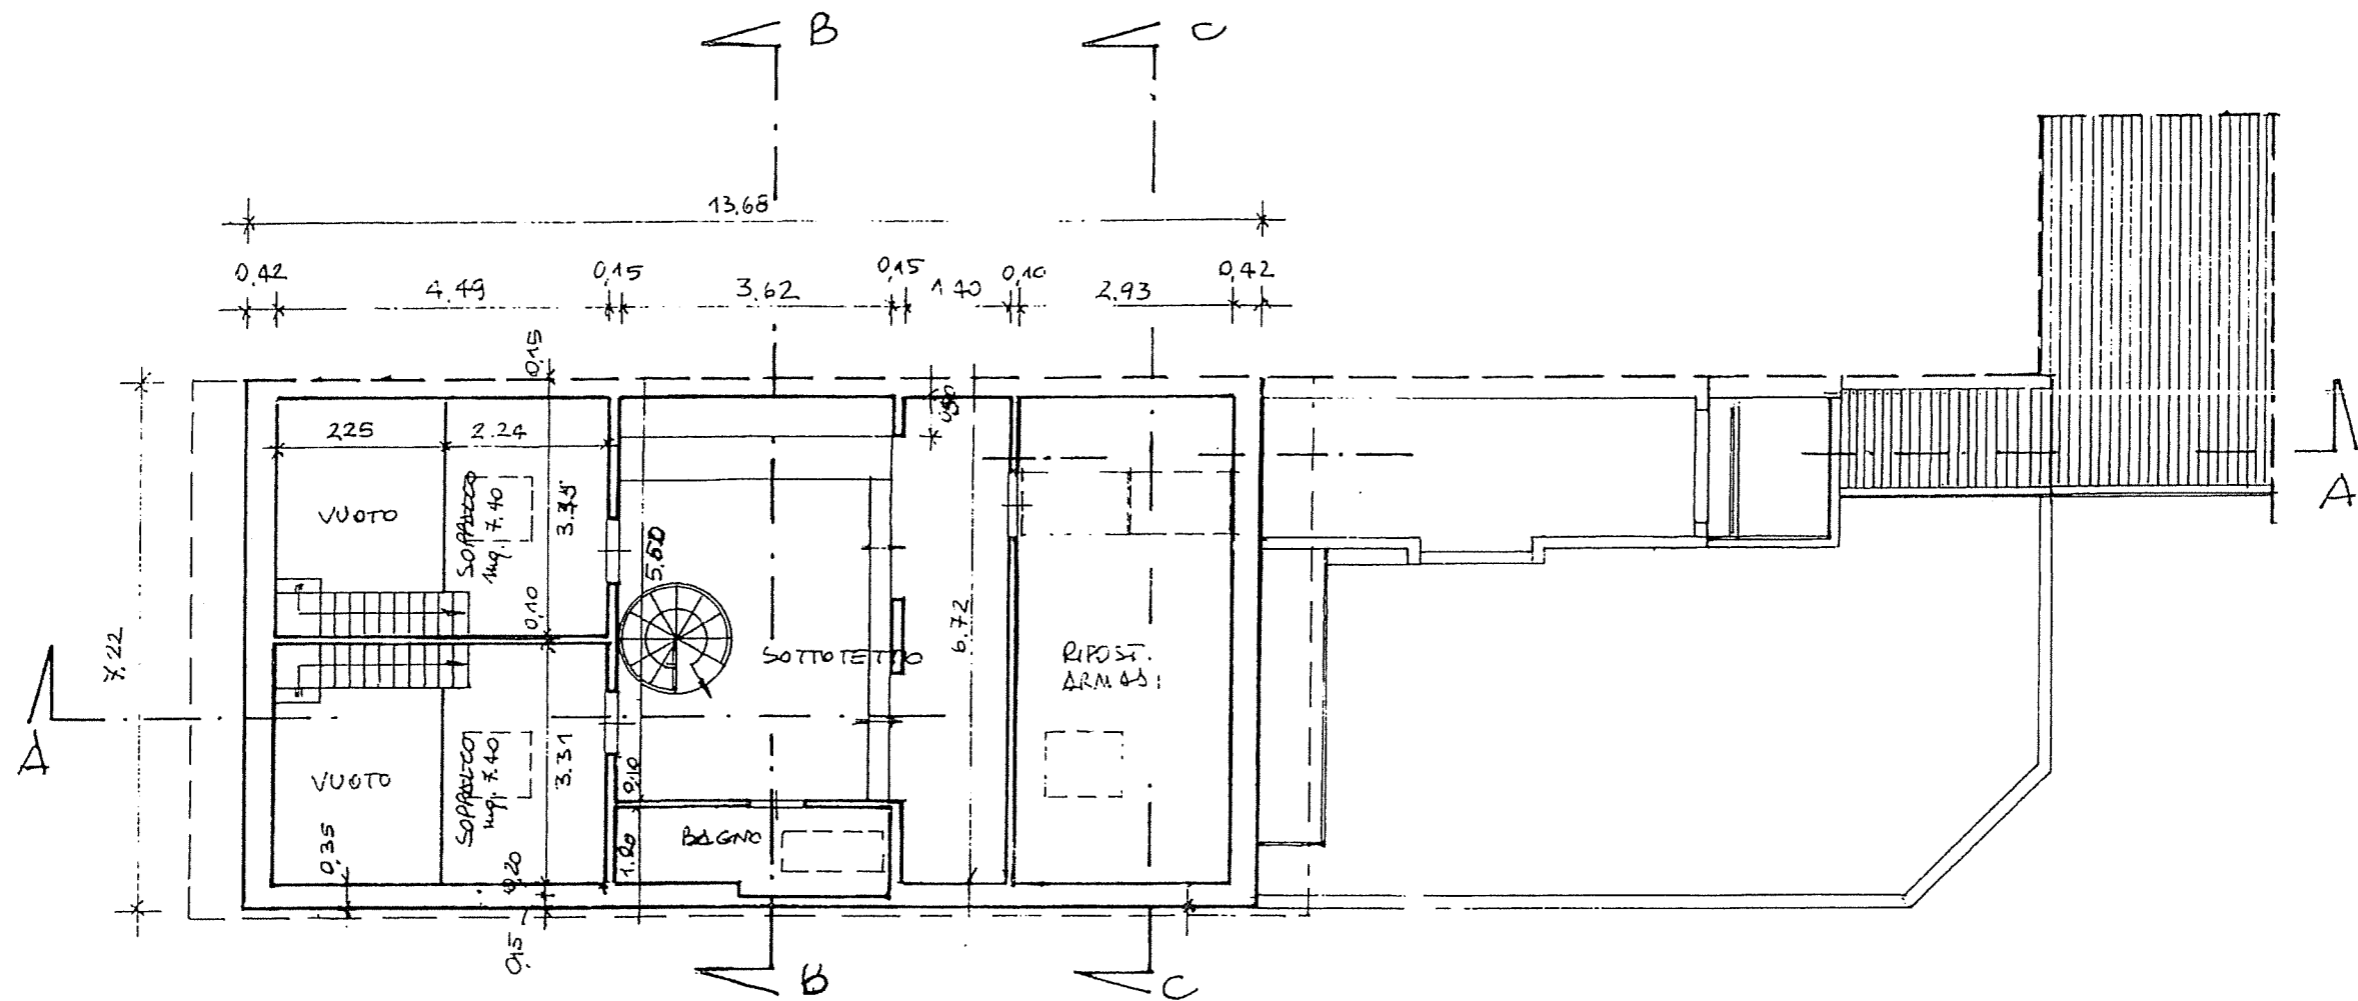


PIANTA PIANO SOTTOTETTO

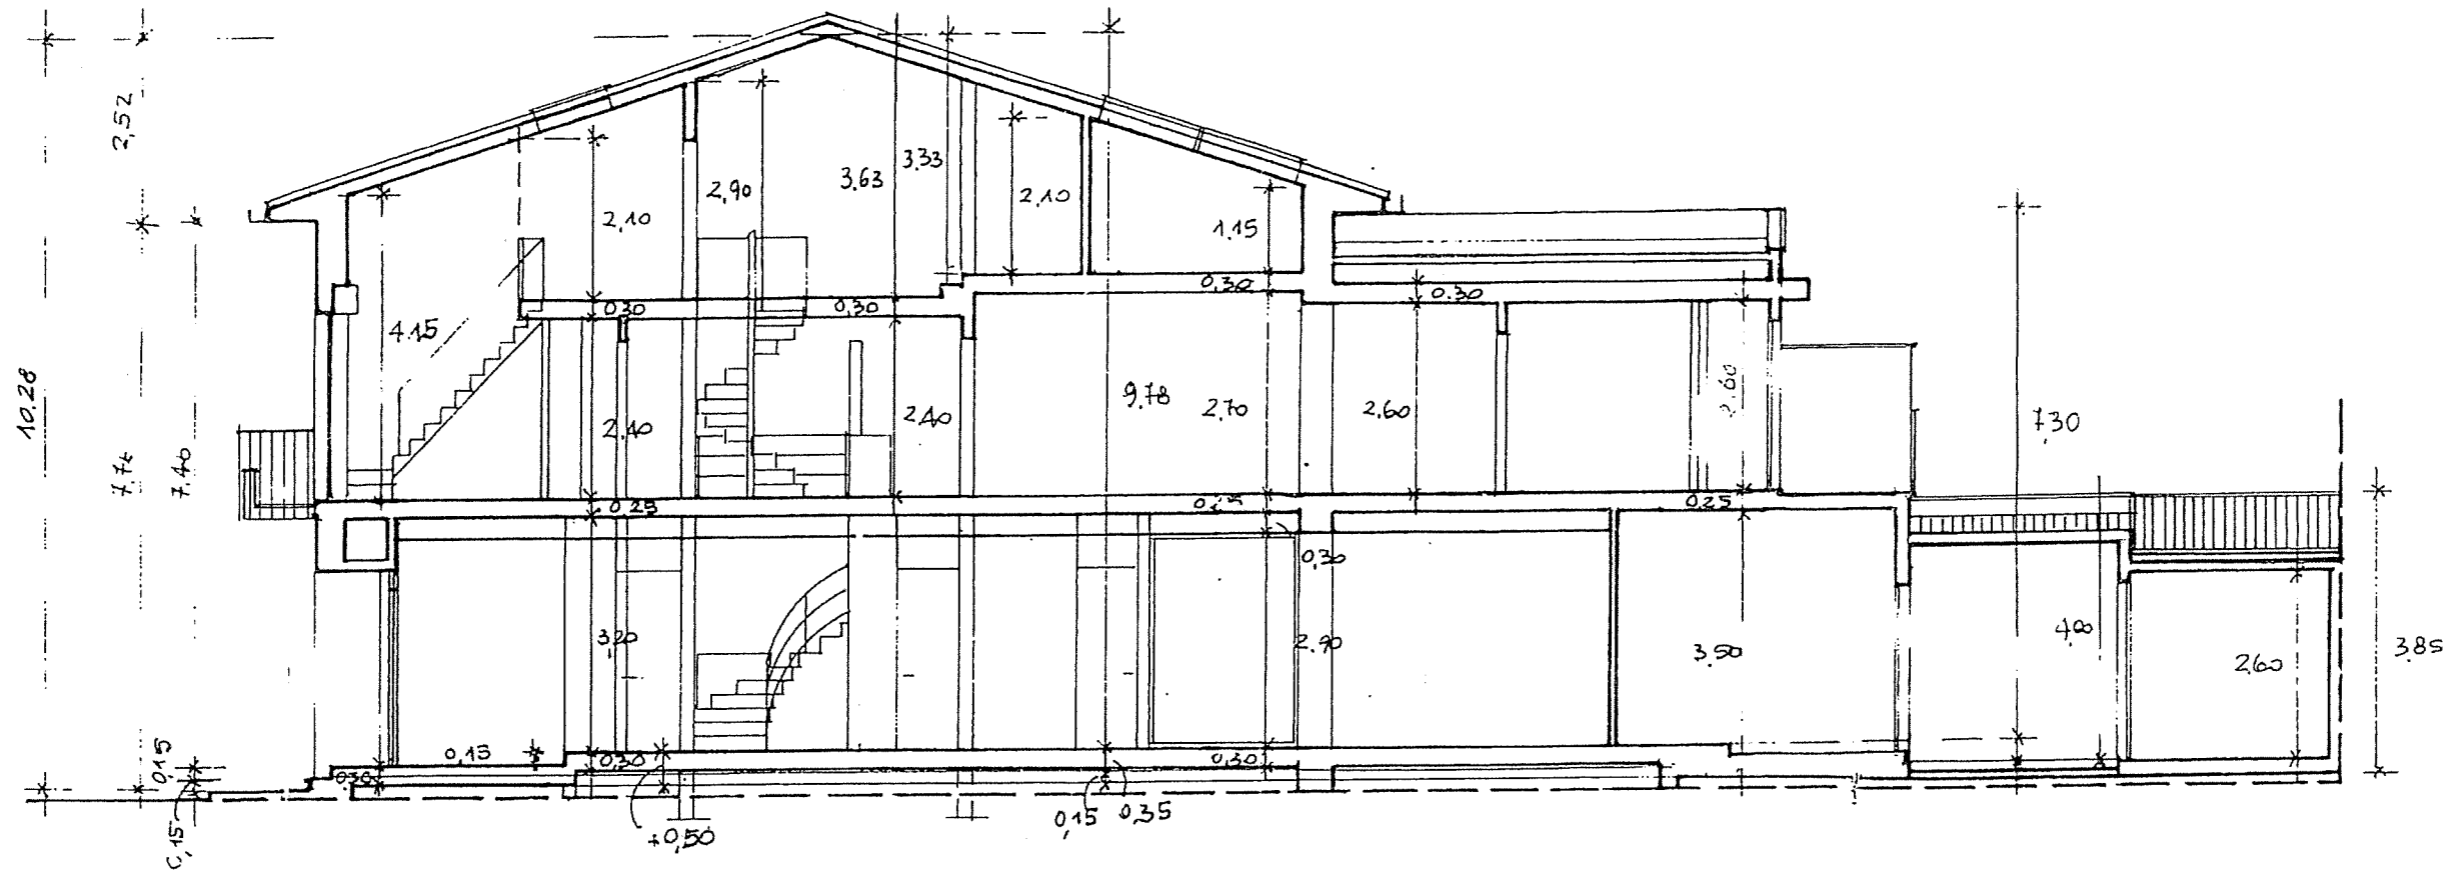


SEZIONE A A

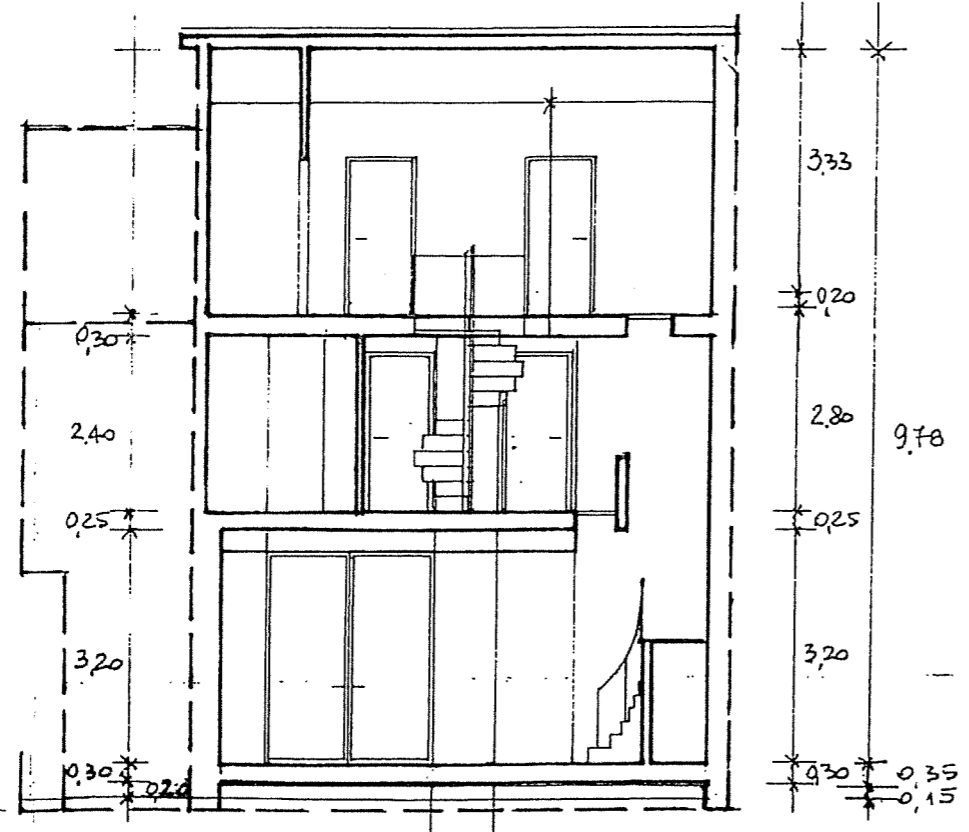


SEZIONE BB

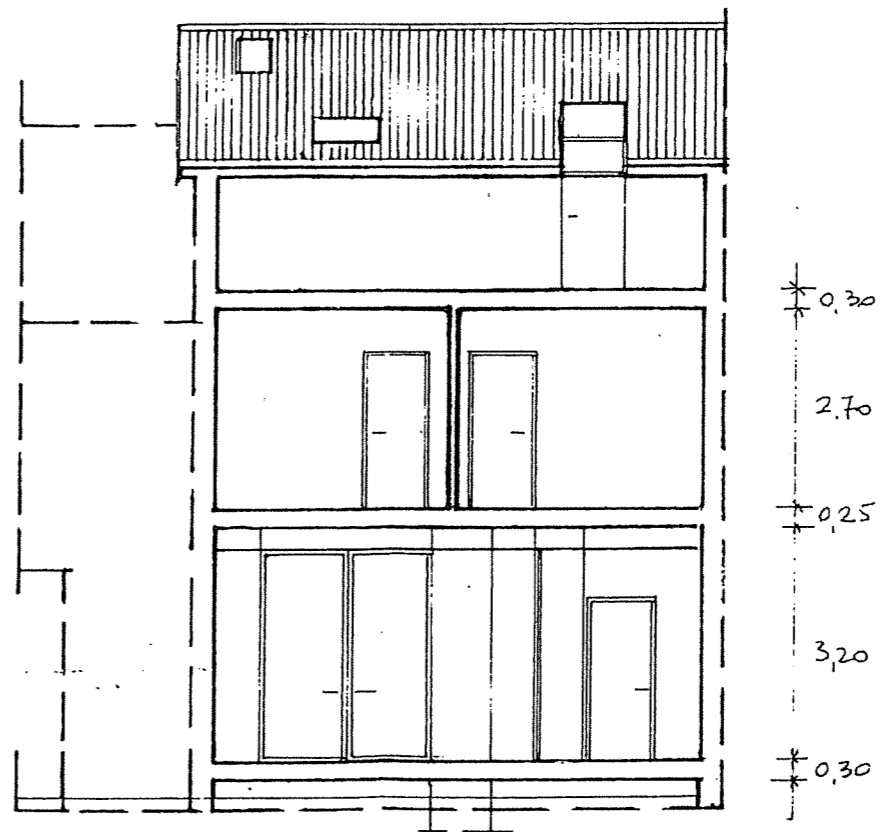

SEZIONE CC

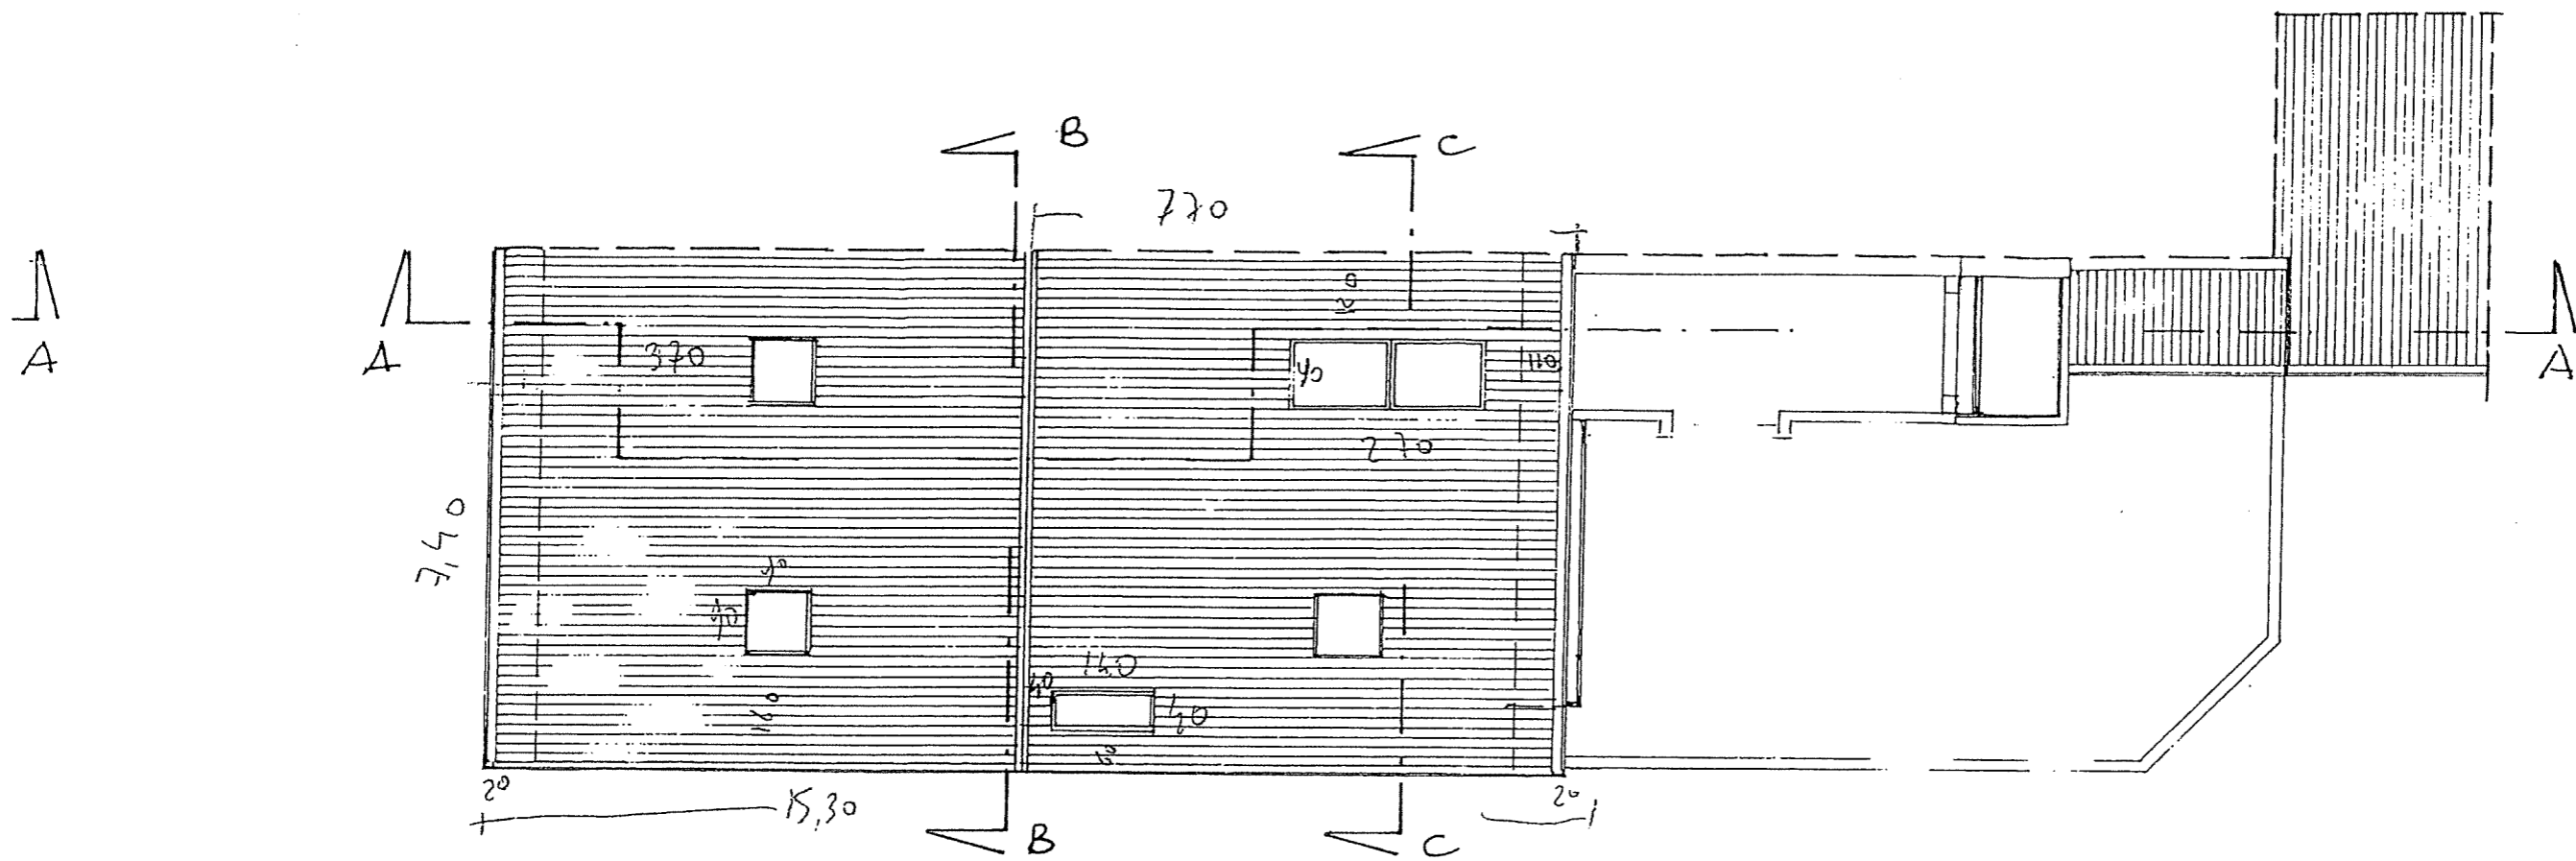

PIANTA DELLA COPERTURA

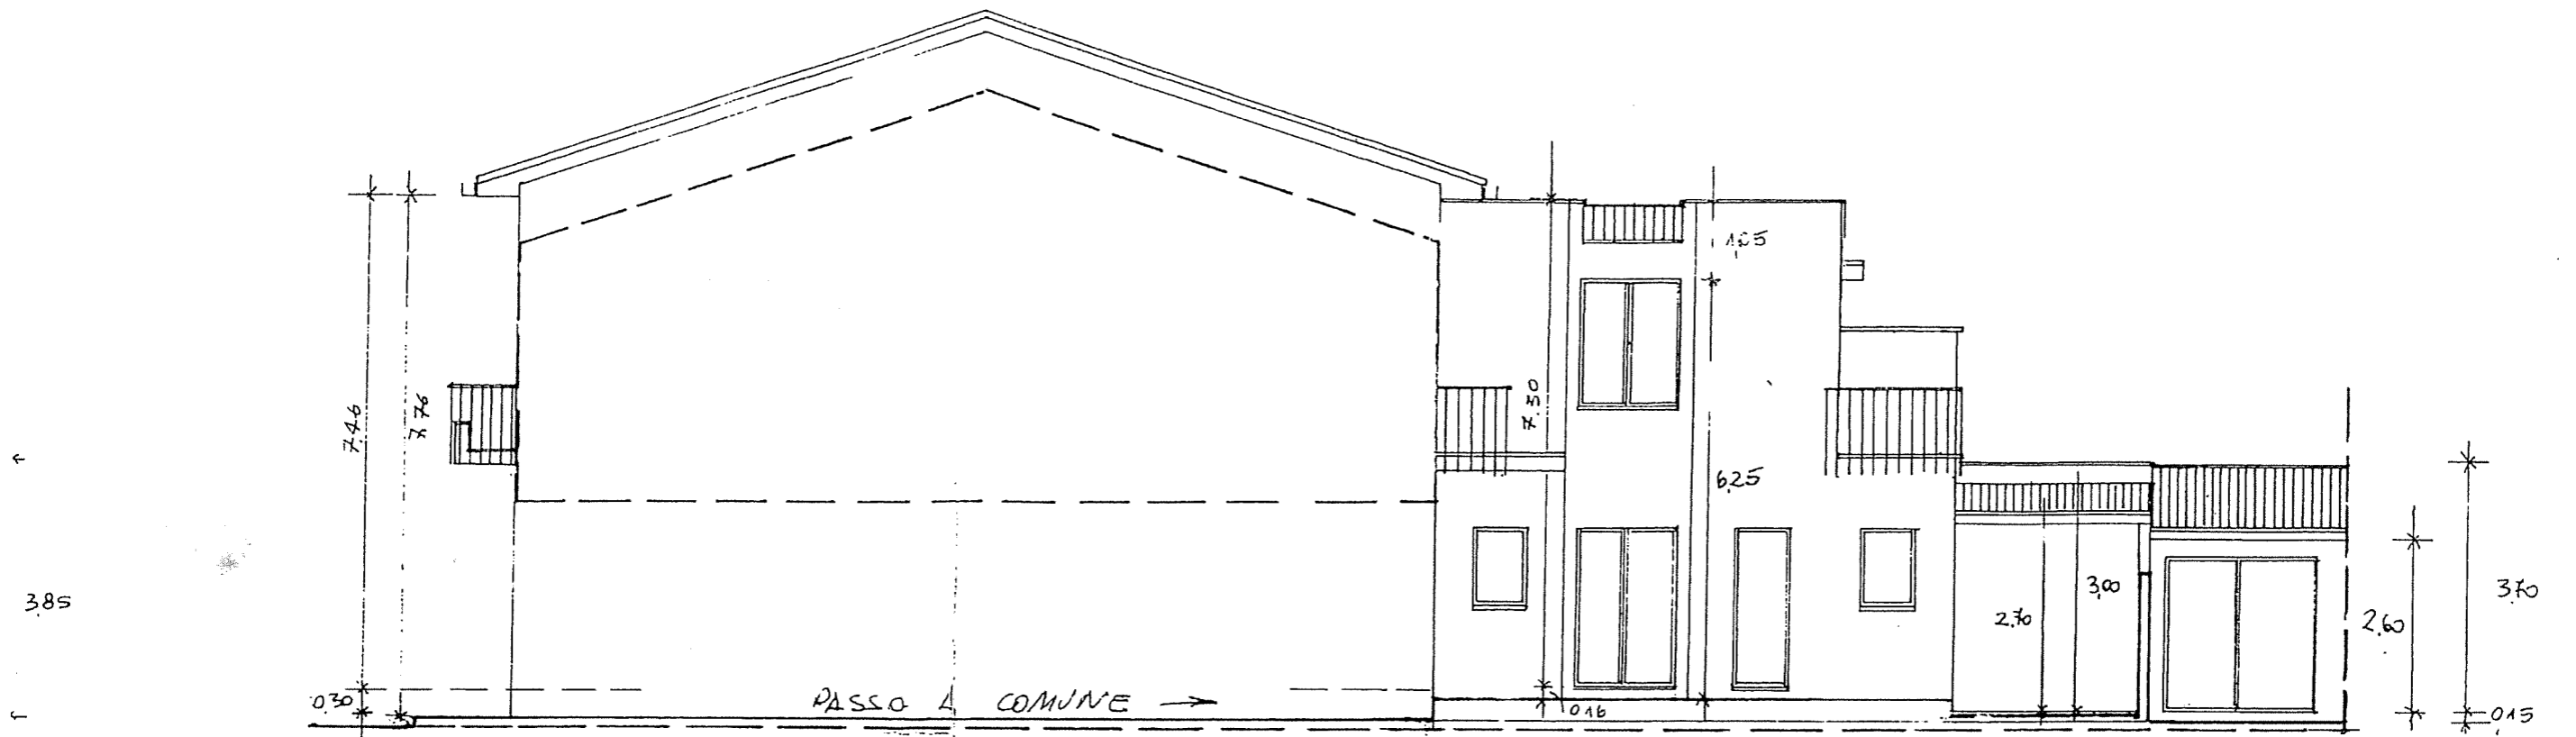

PROSPETTO LATERALE

