


PIANTA PIANO SOFFITTA

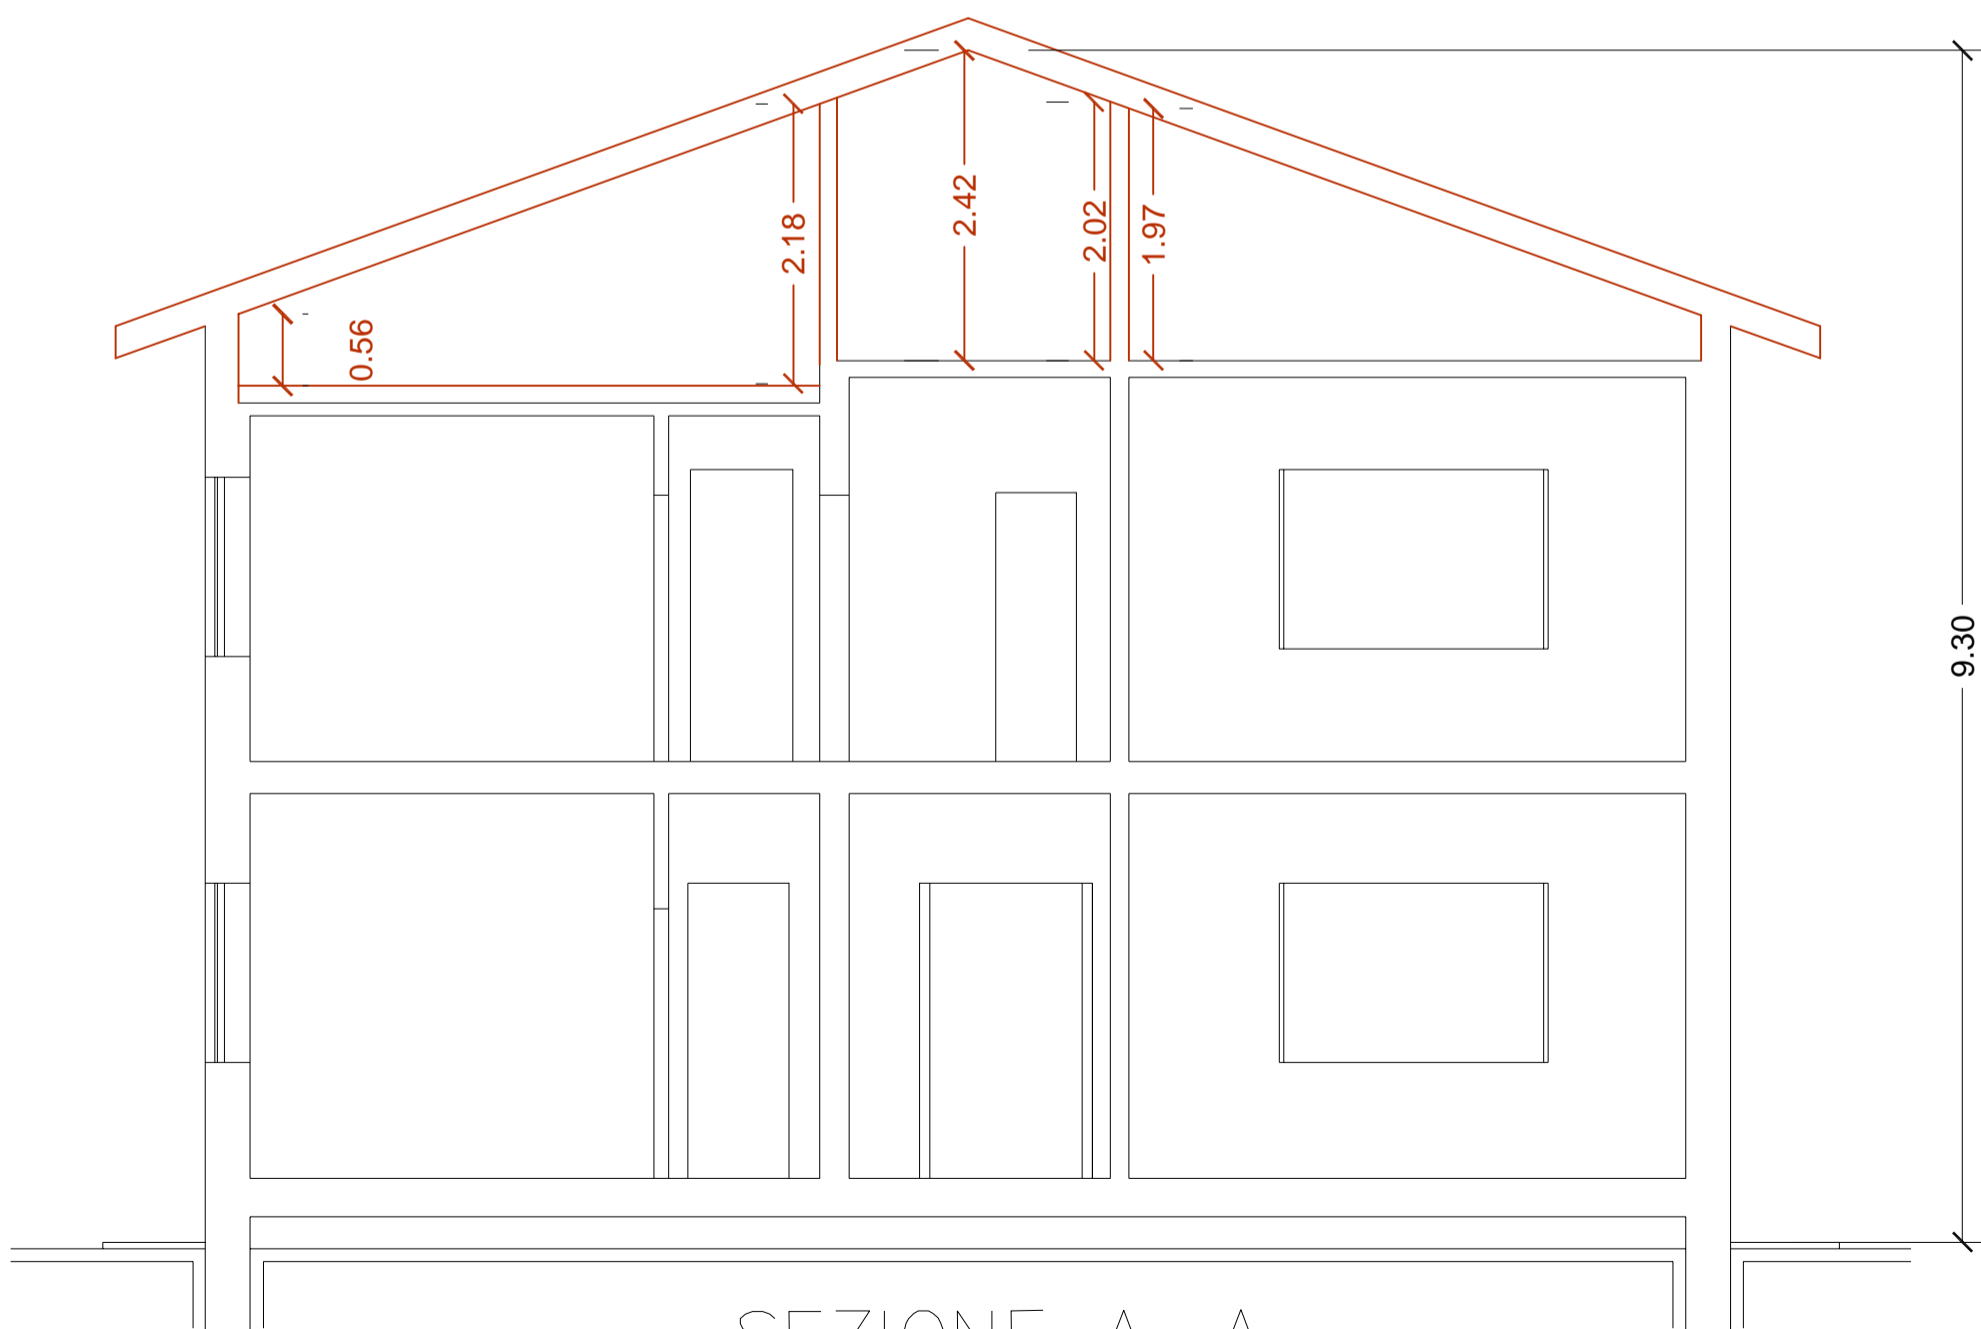

SEZIONE A-A