

**Agenzia delle Entrate
CATASTO FABBRICATI
Ufficio Provinciale di
Pisa**

Dichiarazione protocollo n. PI0069210 del 21/11/2019

Planimetria di u.i.u. in Comune di Terricciola

Piazza Del Gioco (soianella)

civ. 17

Identificativi Catastali:

Sezione:
Foglio: 4
Particella: 129
Subalterno: 4


Compilata da:
Gianetti Giovanni
Iscritto all'albo:
Periti Edili

Prov. Pisa

N. 908



Scheda n. 1

Scala 1:200

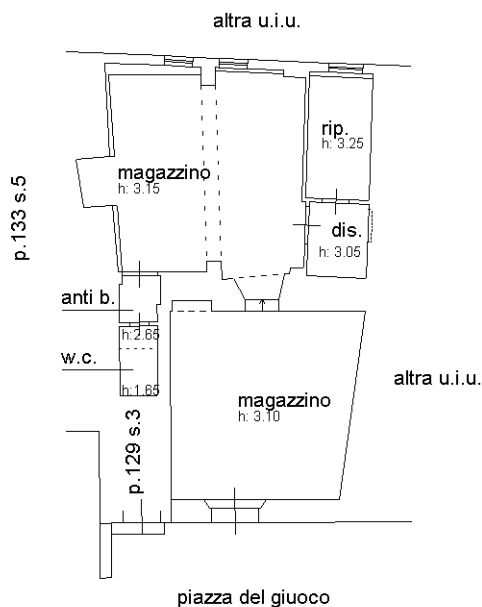

PIANO TERRA

ORIENTAMENTO

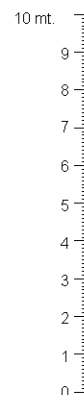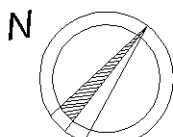

Ultima planimetria in atti