



Stato Attuale - PIANTE PIANO PRIMO - scala 1:100

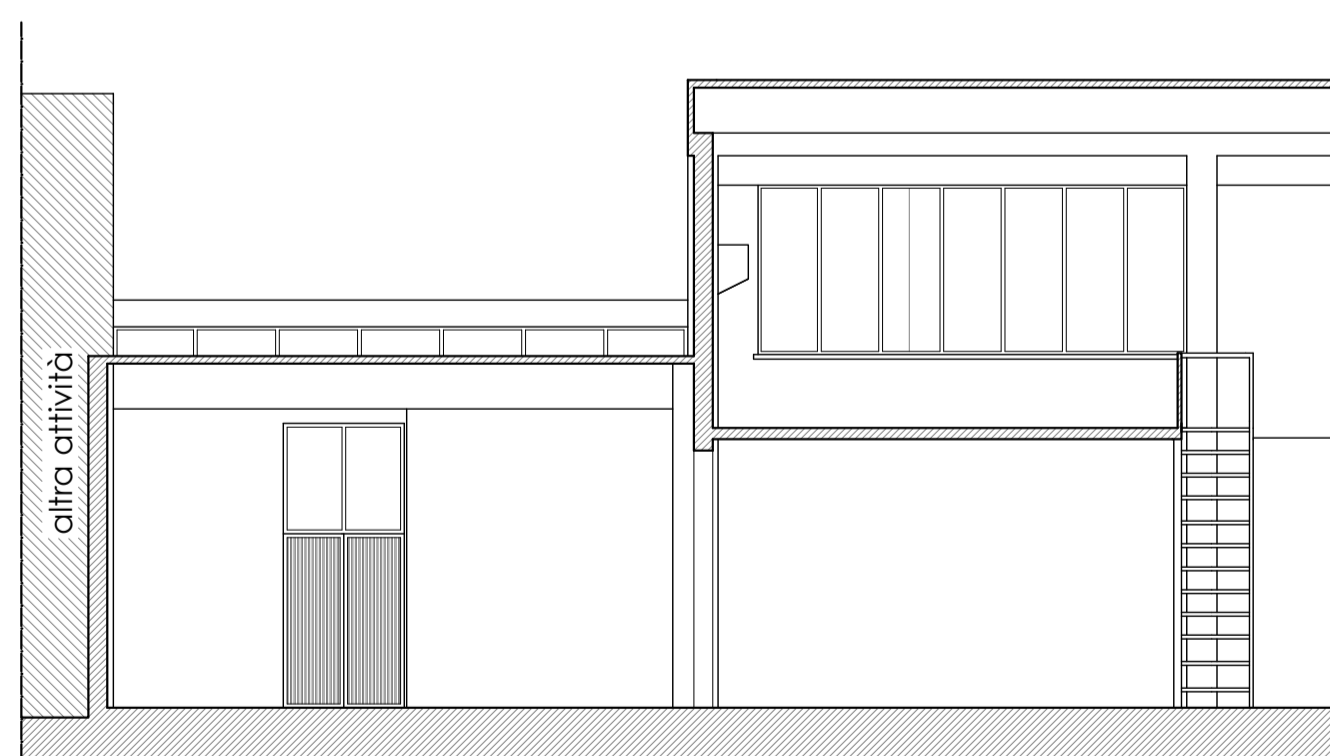

Stato Attuale - SEZIONE A - A' - scala 1:100

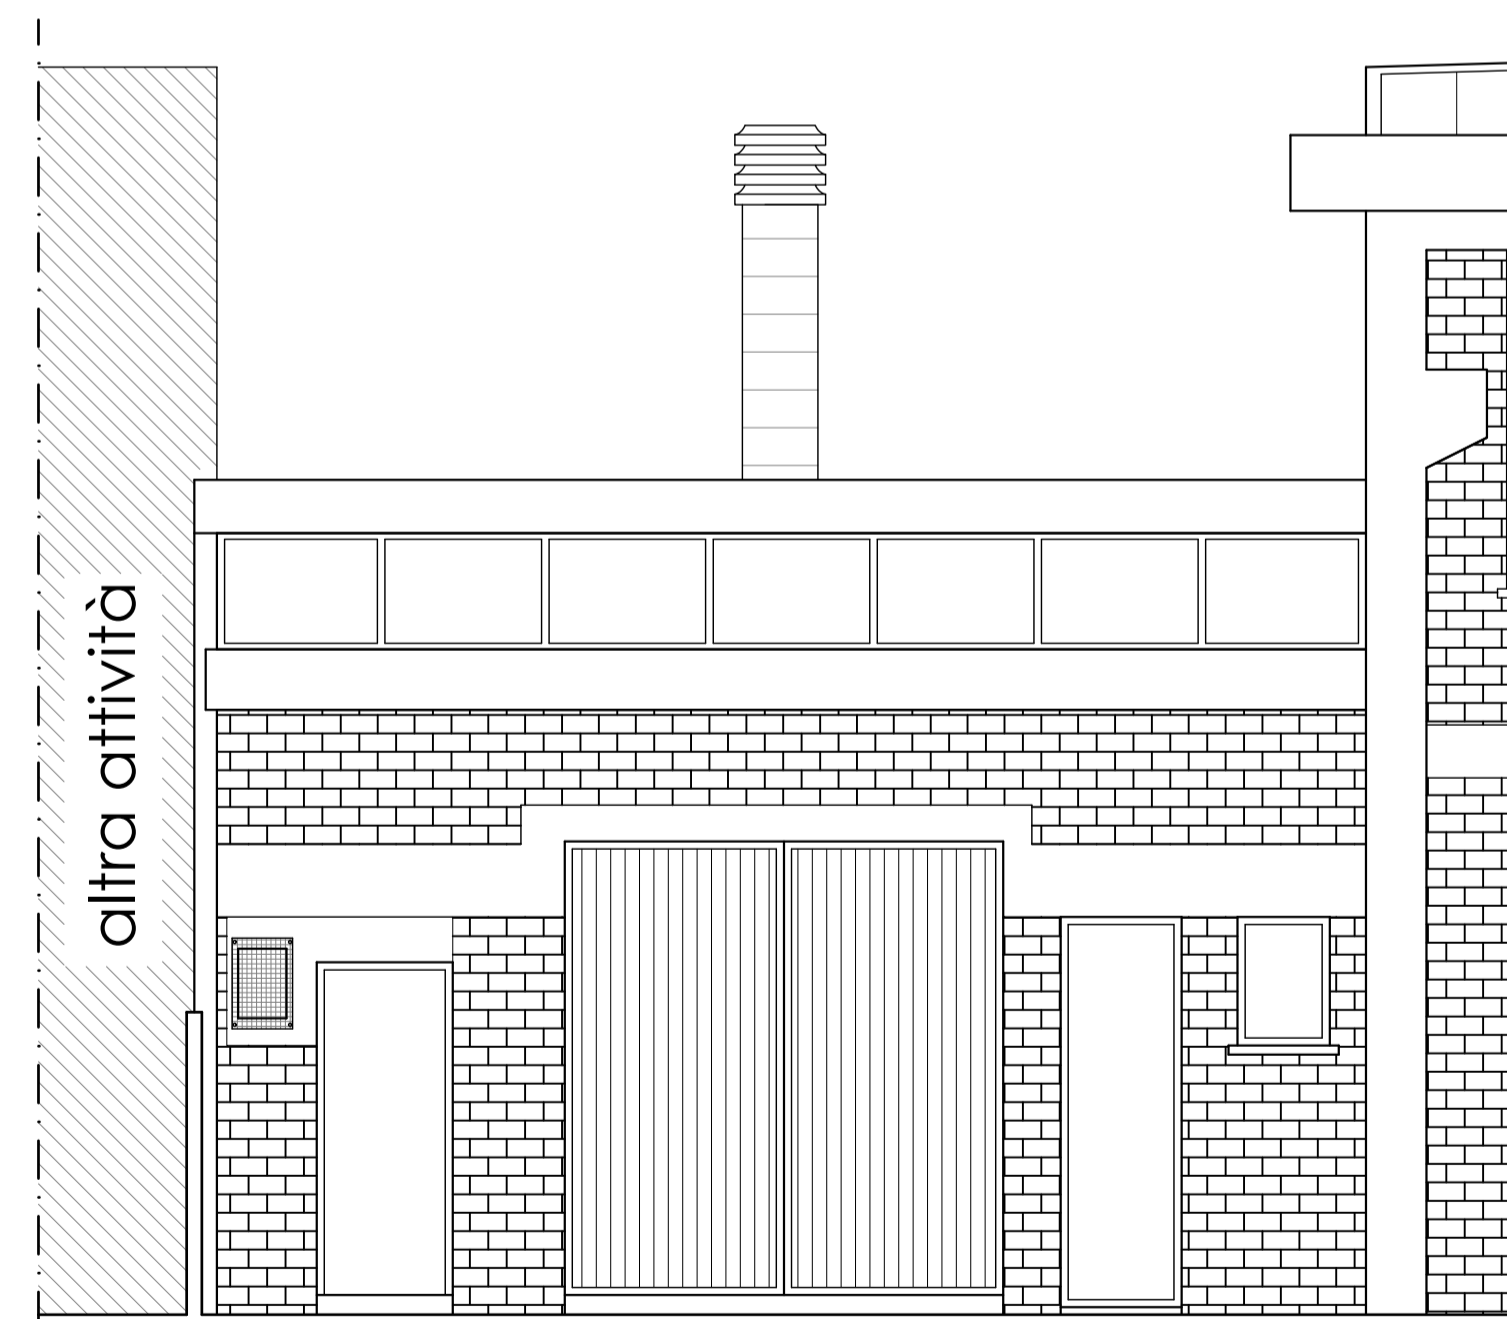

Stato Attuale - PORZIONE DI PROSPETTO NORD - scala 1:50